

KLASA: 340-09/23-02/07  
URBROJ: 2140-35-02/1-23-5  
Pregrada, 30.01.2023.

**Županijska uprava za ceste Krapinsko-zagorske županije**, Janka Leskovara 40/1, Pregrada, na temelju članka 57. i 62. Zakona o cestama (NN 84/11, 22/13, 54/13, 148/13, 92/14, 110/19 i 144/21), na zahtjev izvođača radova **Radnik d.d., Ulica Kralja Tomislava 45, Križevci**, u ime investitora **Bjelovarsko-križevačka biskupija, Trg Eugena Kvaternika 5, Bjelovar**, u predmetu izdavanja suglasnosti na izvođenje radova *konstrukcijske obnove potpornog zida i crkve sv. Nikole biskupa u Hrašični uz županijsku cestu Ž2171*, izdaje

### SUGLASNOST

podnosiocu zahtjeva za izvođenje *radova izgradnje zamjenskog potpornog zida i crkve sv. Nikole biskupa u Hrašični na kčbr.1, k.o. Hraščina uz županijsku cestu Ž2171* (Budinsčina (DC24) – Gornjaki – A.G. Varaždinske županije) po FAZI 1, točnije po kampadama od točke A do točke E.

Uz zahtjev u prilogu je dostavljeno Rješenje Ministarstva kulture o odobrenju za konstrukcijsku obnovu potpornog zida i crkve sv. Nikole biskupa u Hrašični od dana 11.01.2022.g., Prijava početka građenja Upravnog odjela u Zlataru od dana 26.02.2022.g., Građevinski projekt konstrukcije oznake TD 154/2021, izrađen u studenom 2021.; *Ispravak 2 – rujan 2022.g.* od strane „Radionice statike“, Ulica Andrije Kačića Miošića 22, Zagreb i *Prometni elaborat privremene regulacije prometa oznake TD 91/2022*, izrađen u prosincu 2022.g. od strane HM - Projekt j.d.o.o., Donje Križevčine 102, Križevci.

1. Ova Suglasnost vrijedi od 31.01.2023. do 15.04.2023. godine.
2. **Gore navedeni prometni elaborat se prihvaća u dijelu koji se odnosi na FAZU 1, odnosno po kampadama od točke A do točke E, a u dijelu koji se odnosi na FAZU 2 elaborat se ne prihvaća pa će ga trebati korigirati prije izdavanja siglasnosti za FAZU 2.**
3. U ovoj FAZI 1 dopušta se **odvijanje prometa po obje prometne trake** (uz znakove prema gore navedenom prometnom elaboratu, uz klemfixe i dr. prometnu signalizaciju i opremu), a radovi se imaju izvoditi izvan kolnika Ž2171, u cestovnom zemljištu i na parceli crkve (kčbr.1, k.o. Hraščina).
4. **Za vrijeme dnevnog i noćnog odmora** između radnih vremena treba uspostaviti privremenu regulaciju prometa *uz odvijanje prometa po obje prometne trake i osiguranje prohodne širine kolnika od minimalno 5,5 m, a prema N-4 privremenoj regulaciji prometa* iz Pravilnika o privremenoj regulaciji prometa i označavanju te osiguranju radova na cestama (NN 92/19) *uz obavezno postavljanje po jednog znaka B30 - 30 km/h za svaki smjer na udaljenosti 100 m prije zone radova*. Shema privremene regulacije prometa je sastavni dio ove Suglasnosti. Ukoliko to nije moguće, zbog specifične organizacije gradilišta, tada trebaju mobilni semafori i ostala prometna signalizacije biti u funkciji 24 sata dnevno.

5. Novi potporni zid ne smije biti bliži cesti od postojećeg zida koji se ruši. Između asfaltnog kolnika i novog zida također treba ostati travnata bankina i zeleni pojas kao što je sada.
6. *Temeljem članaka 9. i 24. Pravilnika o privremenoj regulaciji prometa i označavanju te osiguranju radova na cestama (NN 92/19) slijede podaci o odgovornoj osobi izvođača radova koja odgovara za uspostavu, stanje, održavanje i ispravnost privremene regulacije prometa te kvalitetu sanacije i tehničku ispravnost ceste i cestovne građevine nakon sanacije : **Dejan Rajn, inženjer gradilišta (predstavnik tvrtke Radnik d.d.), mob: 099/490-5047, e-mail: [dejan.rajn@radnik.hr](mailto:dejan.rajn@radnik.hr)**.*
7. Izvođač radova je dužan održavati privremenu prometnu signalizaciju u projektiranom stanju. Djelatnici izvođača radova trebaju za vrijeme izvođenja radova biti opremljeni reflektirajućim prslucima. Ne dozvoljava se izvođenje radova u uvjetima smanjene vidljivosti (magla, kiša, noć itd.). Potrebno je redovito čistiti cestu od eventualnog blata, zemlje i građevnog materijala koje bi mogli nanijeti teretna vozila i radni strojevi vršeci iskop i druge radove.
8. *Ne dozvoljava se izvođenje radova u slučaju ostvarenja zimskih uvjeta na cesti, a prema članku 193. Zakona o sigurnosti prometa na cestama (NN 67/08, 48/10, 74/11, 80/13, 158/13, 92/14, 64/15, 108/17, 70/19). Također je izvođač radova dužan u istim uvjetima osigurati na predmetnom dijelu ceste nesmetano odvijanje prometa u normalnom režimu. Radovi se mogu nastaviti po prestanku zimskih uvjeta.*
9. Postojeću trajnu prometnu signalizaciju koja je u koliziji s privremenom prometnom signalizacijom prilagoditi ili oprezno ukloniti te predati nadzornom inženjeru ili predstavniku ove Uprave. Navedena signalizacija treba ostati neoštećena. Privremenu prometnu signalizaciju po gore navedenom elaboratu treba pribaviti i postaviti izvođač radova. Po završetku radova izvođač radova treba vratiti neoštećenu trajnu prometnu signalizaciju u prvobitno stanje te uspostaviti normalni režim prometa.
10. Izvođač radova je obvezan preko sredstava javnog priopćavanja pravovremeno obavijestiti javnost o novom privremenom režimu odvijanja prometa (Radio Kaj, Radio Zlatar, Radio Stubica).
11. Sve eventualne štete na javnoj cesti izazvane radovima iz ove Suglasnosti kao i štete učinjene trećim osobama snosi izvođač radova. Sve troškove postave privremene prometne signalizacije snosi izvođač radova.
12. *Izvođač radova treba obratiti pozornost na rok važenja suglasnosti. U slučaju nastavka radova nakon isteka ove suglasnosti izvođač radova će biti prijavljen nadležnoj cestovnoj inspekciji i policiji temeljem članka 57. Stavka 4., 5. i 6. Zakona o cestama (NN 84/11, 22/13, 54/13, 148/13, 92/14, 110/19 i 144/21) i članka 45. stavaka 4. i 5. Zakona o cestama (NN 84/11, 22/13, 54/13, 148/13, 92/14, 110/19 i 144/21) te će se protiv njega pokrenuti prekršajni postupak.*

### **O b r a z l o ž e n j e**

Izvođač radova Radnik d.d., Ulica Kralja Tomislava 45, Križevci, u ime investitora Bjelovarsko-križevačka biskupija, Trg Eugena Kvaternika 5, Bjelovar, podnio je zahtjev za izdavanje suglasnosti na izvođenje radova *izgradnje zamjenskog potpornog zida i crkve sv. Nikole biskupa u Hrašični na kčbr.1, k.o. Hraščina uz županijsku cestu Ž2171 (Budinišćina (DC24) – Gornjaki – A.G. Varaždinske županije).*

Uz zahtjev u prilogu je dostavljeno Rješenje Ministarstva kulture o odobrenju za konstrukcijsku obnovu potpornog zida i crkve sv. Nikole biskupa u Hrašični od dana 11.01.2022.g., Prijava početka građenja Upravnog odjela u Zlataru od dana 26.02.2022.g. i Građevinski projekt konstrukcije oznake TD 154/2021, izrađen u studenom 2021.; Ispravak 2 – rujan 2022.g. od strane „Radionice statike“, Ulica Andrije Kačića Miošića 22, Zagreb.

*Prometni elaborat privremene regulacije prometa oznake TD 91/2022, izrađen u prosincu 2022.g. od strane HM - Projekt j.d.o.o., Donje Križevčine 102, Križevci. Navedeni prometni elaborat se prihvaća u dijelu koji se odnosi na FAZU 1, a u dijelu koji se odnosi na FAZU 2 se ne prihvaća pa će ga trebati korigirati. U FAZI 2 – od raskrižja s NC prema Gornjakima (Brezničkom Humu) organizirat će se privremena regulaciju prometa uz zatvaranje za promet jedne prometne trake te naizmjenično propuštanje prometa slobodnom trakom uz određivanje prednosti polaza privremenim svjetlosnim prometnim znakovima (mobilnim semaforima).*

U razdoblju od 15.11.2022. do 31.03.2023. godine na snazi je zimsko održavanje cesta, odnosno zimska služba. U tom periodu se ne dozvoljavaju građevinski radovi na cestama, osim ukoliko se očekuju povoljni vremenski uvjeti, što je ovdje slučaj. Zimski uvjeti su definirani člankom 193. Zakona o sigurnosti prometa na cestama (NN 67/08, 48/10, 74/11, 80/13, 158/13, 92/14, 64/15, 108/17, 70/19). Izvođač radova je dužan u tim uvjetima prekinuti radove i osigurati na predmetnom dijelu ceste nesmetano odvijanje prometa u normalnom režimu. Radovi se mogu nastaviti po prestanku zimskih uvjeta, ako suglasnost nije istekla.

S obzirom na tehnologiju radova, a prema Zakonu o cestama (NN 84/11, 22/13, 54/13, 148/13, 92/14, 110/19 i 144/21), trebalo je riješiti kao u izreci.

**Ravnatelj**

**Stjepan Sirovec, mag.ing.traff.**





Dostaviti :

1. Radnik d.d., Ulica Kralja Tomislava 45, Križevci,
2. HM - Projekt j.d.o.o., Donje Križevčine 102, Križevci,
3. Policijska uprava Krapinsko-zagorska, Zabok,
4. Općina Hrašćina Trgovišće,
5. ŽUPANIJSKE CESTE ZAGREBAČKE ŽUPANIJE d.o.o., Radna jedinica Krapina,
6. Pismohrana, ovdje.

**PRIVREMENA REGULACIJA  
N - 4**

**NAMJENA:**

Za dvosmjerne ceste u naselju s malim prometnim opterećenjem i minimalnom slobodnom širinom kolnika od 5,5 m u području radova.

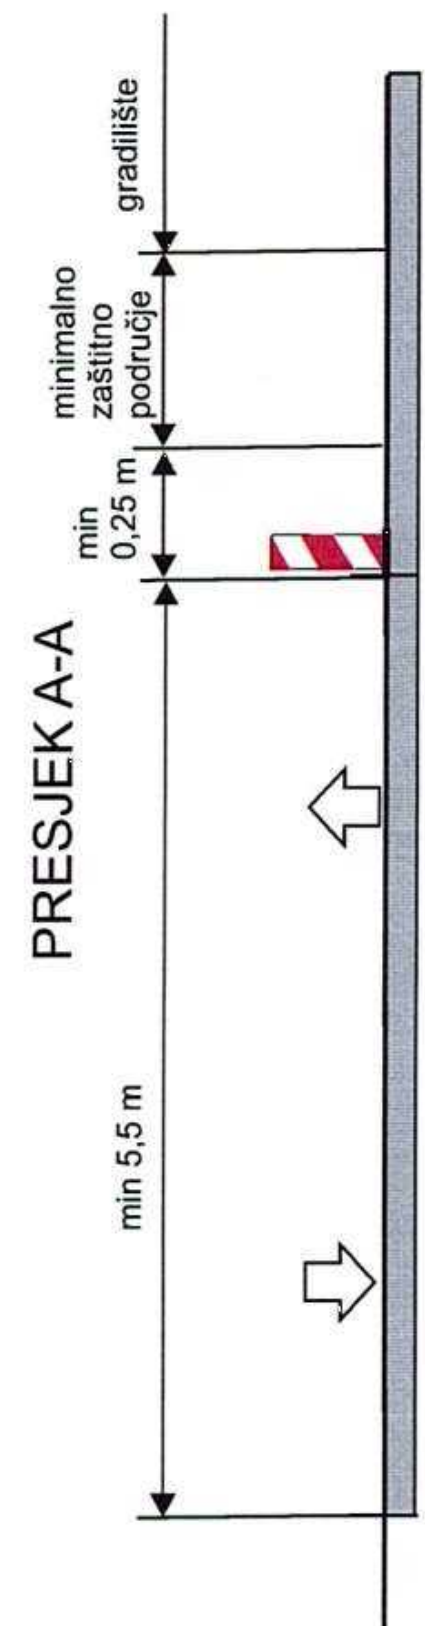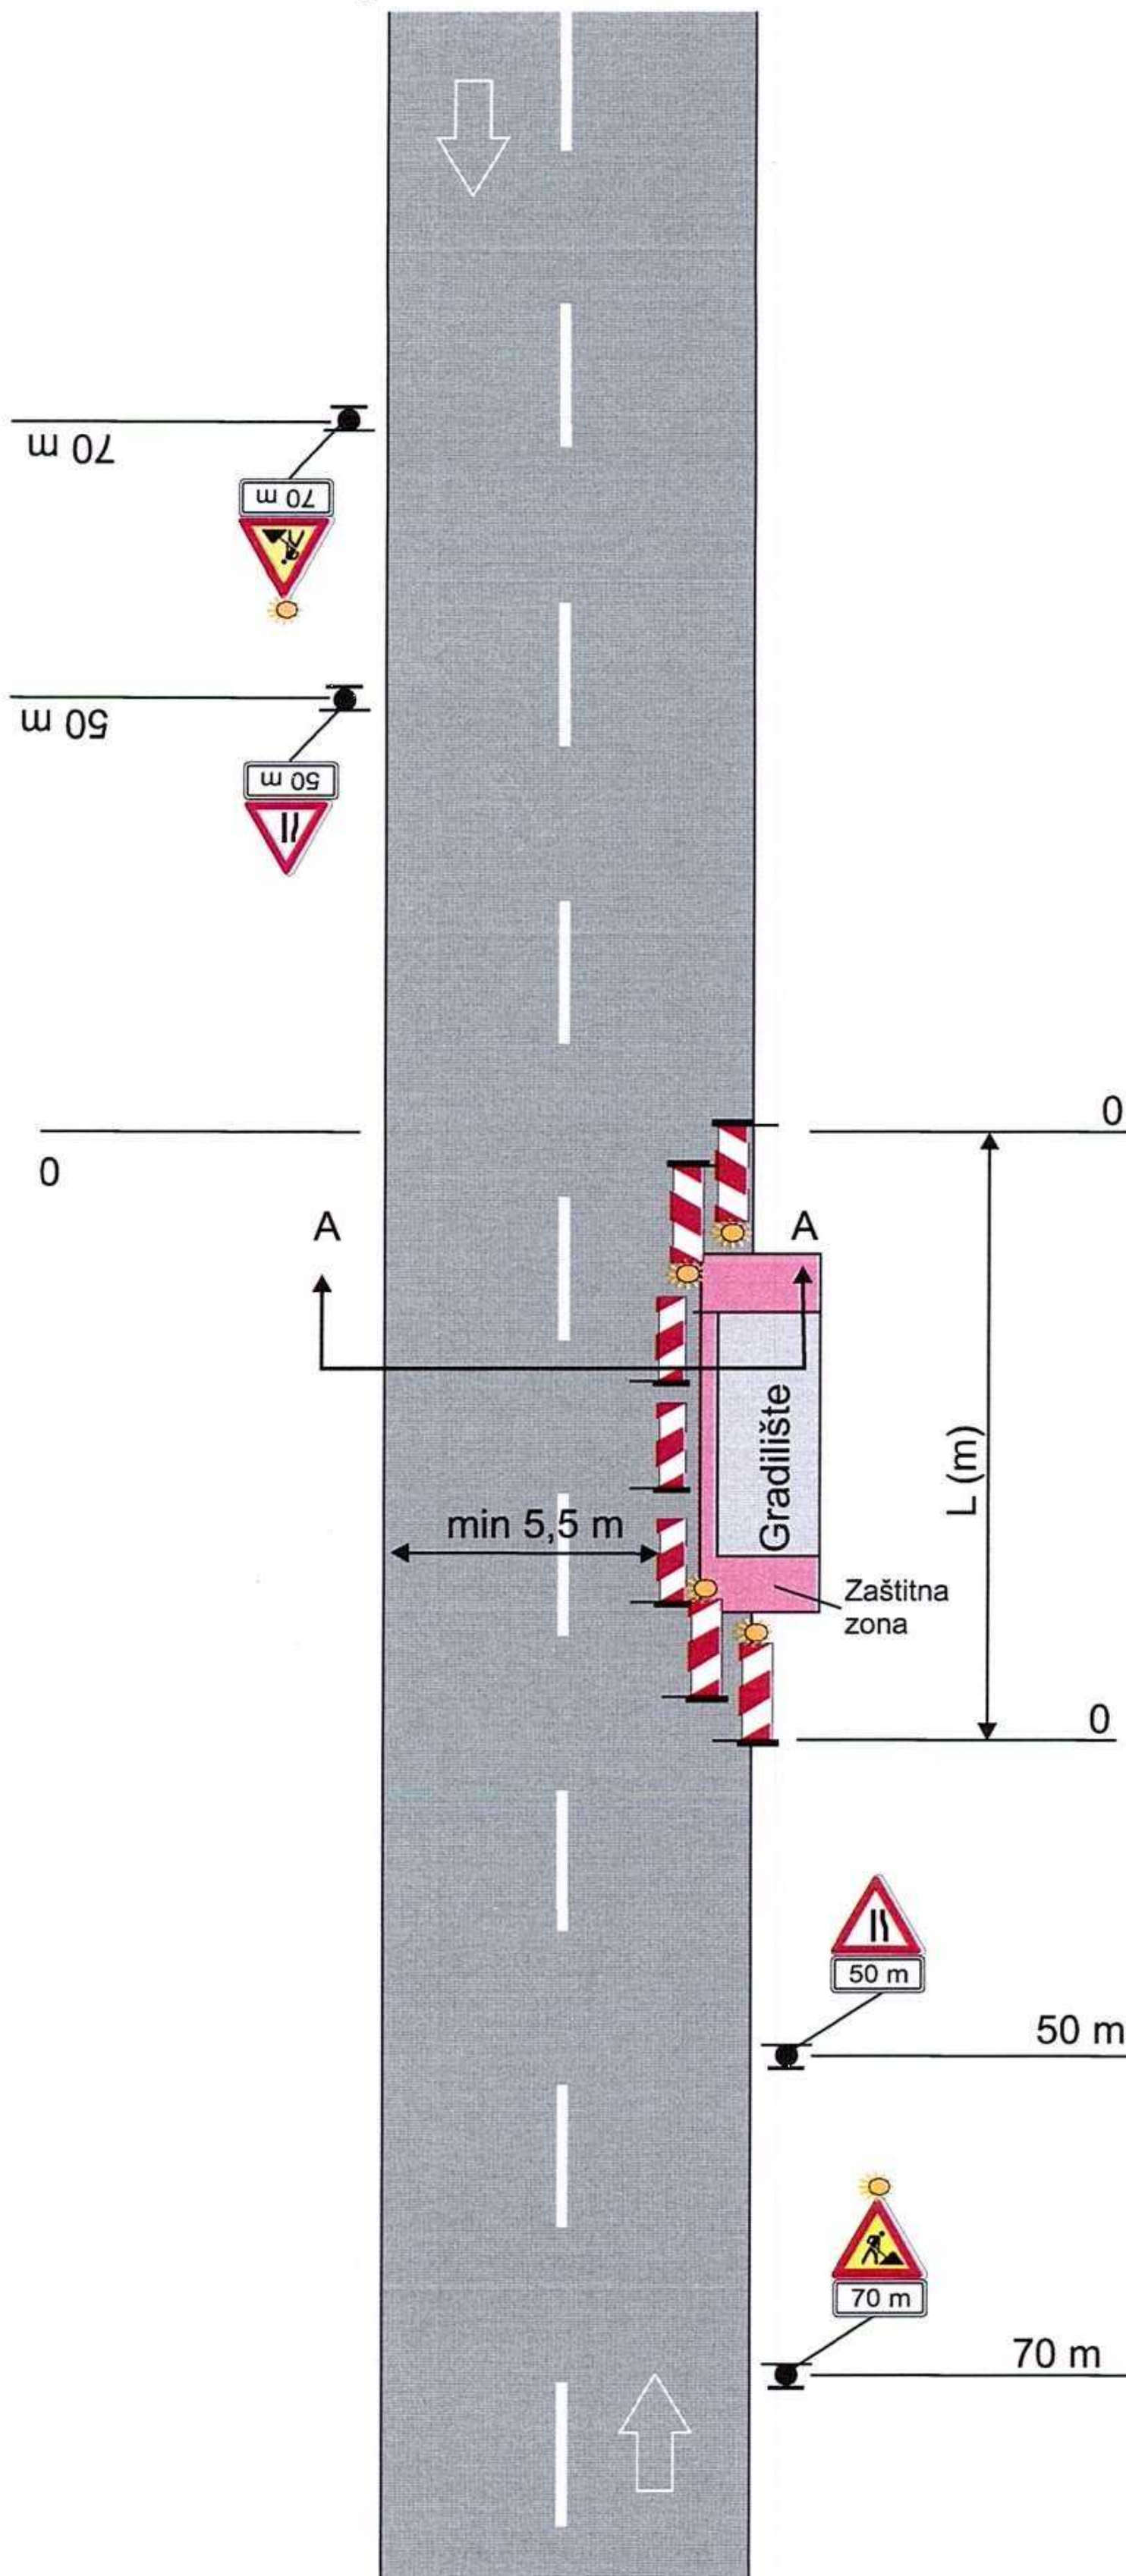

**PRIMJER**