

KRAPINSKO-ZAGORSKA ŽUPANIJA
OPĆINA HRAŠČINA

PROSTORNI PLAN UREĐENJA
OPĆINA HRAŠČINA

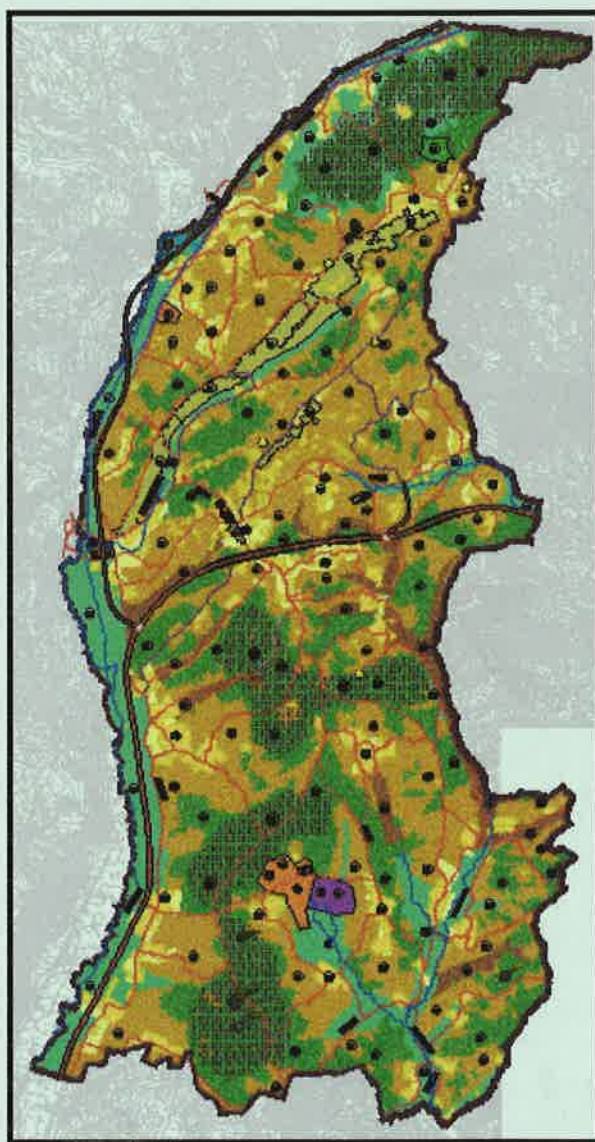

URBAN DESIGN

ZAGREB 2008

NOSITELJ PLANA/NARUČITELJ
VIJEĆE OPĆINE HRAŠČINA

IZVRŠITELJ
URBAN DESIGN d.o.o. ZAGREB

KRAPINSKO-ZAGORSKA ŽUPANIJA
OPĆINA HRAŠČINA

PROSTORNI PLAN UREĐENJA OPĆINE

BROJ ELABORATA 67 /04
RADNI NALOG 64 /03


DIREKTOR
MIRJANA HROVAT D.I.A.



Mirjana Hrovat
dipl. ing. arh.
Ovlaštena arhitektica
URBAN DESIGN d.o.o.
Zagreb



A 233

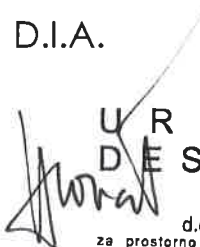
URBAN
DESIGN

d.o.o.
za prostorno i urbanističko
planiranje, projektiranje i inženjering
Z A G R E B
KNEZA MISLAVA 12
TEL/FAX 385 1 4612 463

ZAGREB listopad, 2008.

KRAPINSKO ZAGORSKA ŽUPANIJA
OPĆINA HRAŠČINA

PROSTORNI PLAN UREĐENJA OPĆINE HRAŠČINA

Broj kartografskog prikaza:	Mjerilo kartografskog prikaza:
Program mjera za unapređenje stanja u prostoru: Službeni glasnik Krapinsko Zagorske Županije 6/07	Odluka predstavničkog tijela o donošenju plana: Službeni glasnik Krapinsko Zagorske Županije 18/08
Javna rasprava (datum objave): 13. siječnja 2006.	Javni uvid održan Od: 23. prosinca 2005. Do: 23. siječnja 2006.
Pečat tijela odgovornog za provođenje javne rasprave: 	Odgovorna osoba za provođenje Javne rasprave: načelnik Željko Zozoli  Ime, prezime i potpis
Suglasnost na plan prema članku 24. stavak 2 Zakona o prostornom uređenju (NN 30/94, 68/98, 61/00, 32/02, 100/04) Broj suglasnosti klasa: KLASA: 350-02/08-01/36 URBROJ: 2140/01-07-01-08-8	
Datum: 28. srpnja 2008.	
Pravna osoba koja je izradila plan: U R B A N D E S I G N d.o.o. za prostorno i urbanističko planiranje, projektiranje i inženjering ZAGREB, Kneza Mislava 12 tel/fax: 01/4612 463 091/4612 463 091/4612 462 091/4612 464 e-mail: urban-design@email.t-com.hr	
Pečat pravne osobe koja je izradila plan: U R B A N D E S I G N d.o.o. za prostorno i urbanističko planiranje, projektiranje i inženjering Z A G R E B KNEZA MISLAVA 12 TEL/FAX 385 1 4612 463	Odgovorna osoba: Mirjana Hrovat dipl. ing. arh. Ovlaštena arhitektica URBAN DESIGN d.o.o. Zagreb  Mirjana Hrovat d.i.a.  Ime, prezime i potpis
Koordinator plana: Mirjana Hrovat d.i.a.	
Stručni tim u izradi plana: 1. MIRJANA HROVAT d.i.a. 2. RADOVAN MUCK d.i.a. 3. DAMIR ŠALAT d.i.a. 4. SLAVKO ŠIMUNOVIĆ d.i.k.t. 5. TOMISLAV MARAŠ i.el. 6. mr. sc. BISERKA DUMBOVIĆ BILUŠIĆ d.i.a. 7. DUNJA ZELIĆ MILOŠEVIĆ prof. etnol. 8. mr.sc.VIKI JAKAŠA BORIĆ prof. pov. umj. 9. AMELIO VEKIĆ prof. arheo. 10. dr. sc. prof. MATKO BOGUNOVIĆ d.i.agr. 11. mr. sc. RAFAELA KOVAČEVIĆ PAŠALIĆ d. i. geog 12. GORDANA VUČIĆ d.i.mat. 13. DANIJEL PLEŠE inf. teh.	
Pečat predstavničkog tijela: 	Predsjednik predstavničkog tijela: Branko Tukač  Ime, prezime i potpis
Istovjetnost ovog prostornog plana s izvornikom Ovjerava: Ime, prezime i potpis	Pečat nadležnog tijela:

NARUČITELJ

VIJEĆE OPĆINE HRAŠČINA

PREDSJEDNIK OPĆINSKOG VIJEĆA
NAČELNIK OPĆINE

: BRANKO TUKAČ
: ŽELJKO ZOZOLI prof.

JEDINSTVENI
UPRAVNI ODJEL

: FRANJO TEPEŠ

KONZULTACIJE

KRAPINSKO-ZAGORSKA ŽUPANIJA
ZAVOD ZA PROSTORNO UREĐENJE
I ZAŠTITU OKOLIŠA , ZABOK
PROČELNIK
POMOĆNIK PROČELNIKA

: SNJEŽANA ŽIGMAN D.I.G.
: DUBRAVKO KOLAR D.I.G.
: ŽELJKO KAPELAC D.I.G.

IZVRŠITELJ

URBAN DESIGN d.o.o. ZAGREB

DIREKTOR
ODGOVORNI REFERENT

: MIRJANA HROVAT D.I.A.
: MIRJANA HROVAT D.I.A.

IZVRŠITELJ**Kneza Mislava 12****URBAN DESIGN d.o.o. ZAGREB****t/f 01/4612 463****091/4612 463****ODGOVORNI PLANER****Mirjana Hrovat dipl.ing.arh.****AUTORI PLANERI****URBANISTIČKO RJEŠENJE****Mirjana Hrovat dipl.ing.arh.****Radovan Mück dipl.ing.arh.****Damir Šalat dipl.ing.arh.****PROMET****Mirjana Hrovat dipl.ing.arh.****Damir Šalat dipl.ing.arh.****TELEKOMUNIKACIJE****Tomislav Maraš ing.el.****VODOSNABDJEVANJE****Slavko Šimunović dipl.ing.kt.****ODVODNJA****Slavko Šimunović dipl.ing.kt.****ELEKTROSNABDJEVANJE****Tomislav Maraš ing.el.****PLINOOPSKRBA****Slavko Šimunović dipl.ing.kt.**

SURADNJA

ELABORAT ZAŠTITE
KULTURNE I PRIRODNE BAŠTINE
MINISTARSTVO KULTURE RH , ZAGREB
Konzervatorski odjel

Ravnatelj : Tomislav Petrinec d.i.a.
Odgovorni izrađivači : mr.sc. Biserka Dumbović-Bilušić d.i.a.
Dunja Zelić Milošević
Amelio Vekić prof.etnol.

KATEGORIZACIJA TLA
AGRONOMSKI FAKULTET

Dr.prof. Matko Bogunović d.i.polj.

DEMOGRAFIJA

Mr. sc. Rafaela Kovačević Pašalić, d.i. geog.

DIGITALNE PODLOGE

DRŽAVNA GEODETSKA UPRAVA , ZAGREB
GIS-MAN , ZAGREB
Direktor : Vilim Hamp d.i.geo.

SADRŽAJ GRAFIČKOG DIJELA PLANA :

KNJIGA B

M 1 : 25 000

KARTOGRAFSKI PRIKAZ 1. : KORIŠTENJE I NAMJENA PROSTORA

- 1A. GRANICE I SUSTAV SREDIŠNJIH NASELJA I RAZVOJNIH SREDIŠTA
- 1B. PROSTORI / POVRŠINE ZA RAZVOJ I UREĐENJE
- 1C. PROMET

KARTOGRAFSKI PRIKAZ 2. : INFRASTRUKTURNI SUSTAVI I MREŽE

- 2A. TELEKOMUNIKACIJE
- 2B. ELEKTROOPSKRBA
- 2C. VODNOGOSPODARSKI SUSTAV
- 2D. VODOOPSKRBA
- 2E. ODVODNJA

KARTOGRAFSKI PRIKAZ 3. : UVJETI KORIŠTENJA I ZAŠTITE PROSTORA

- 3A. UVJETI KORIŠTENJA U SKLADU SA ZAŠTITOM PRIRODNE I KULTURNE BAŠTINE
- 3B. POSEBNE MJERE UREĐENJA I ZAŠTITE
- 3C. PODRUČJA POSEBNIH OGRANIČENJA U PROSTORU

KNJIGA B

M 1 : 5 000

KARTOGRAFSKI PRIKAZ 4. : GRAĐEVINSKA PODRUČJA NASELJA



4/1-4/22 GRAĐEVINSKA PODRUČJA NASELJA

B. KARTOGRAFSKI PRIKAZI

PROSTORNI PLAN UREĐENJA OPĆINA HRAŠČINA

4. GRAĐEVINSKA PODRUČJA 1 : 5 000

LIST 1 / 22

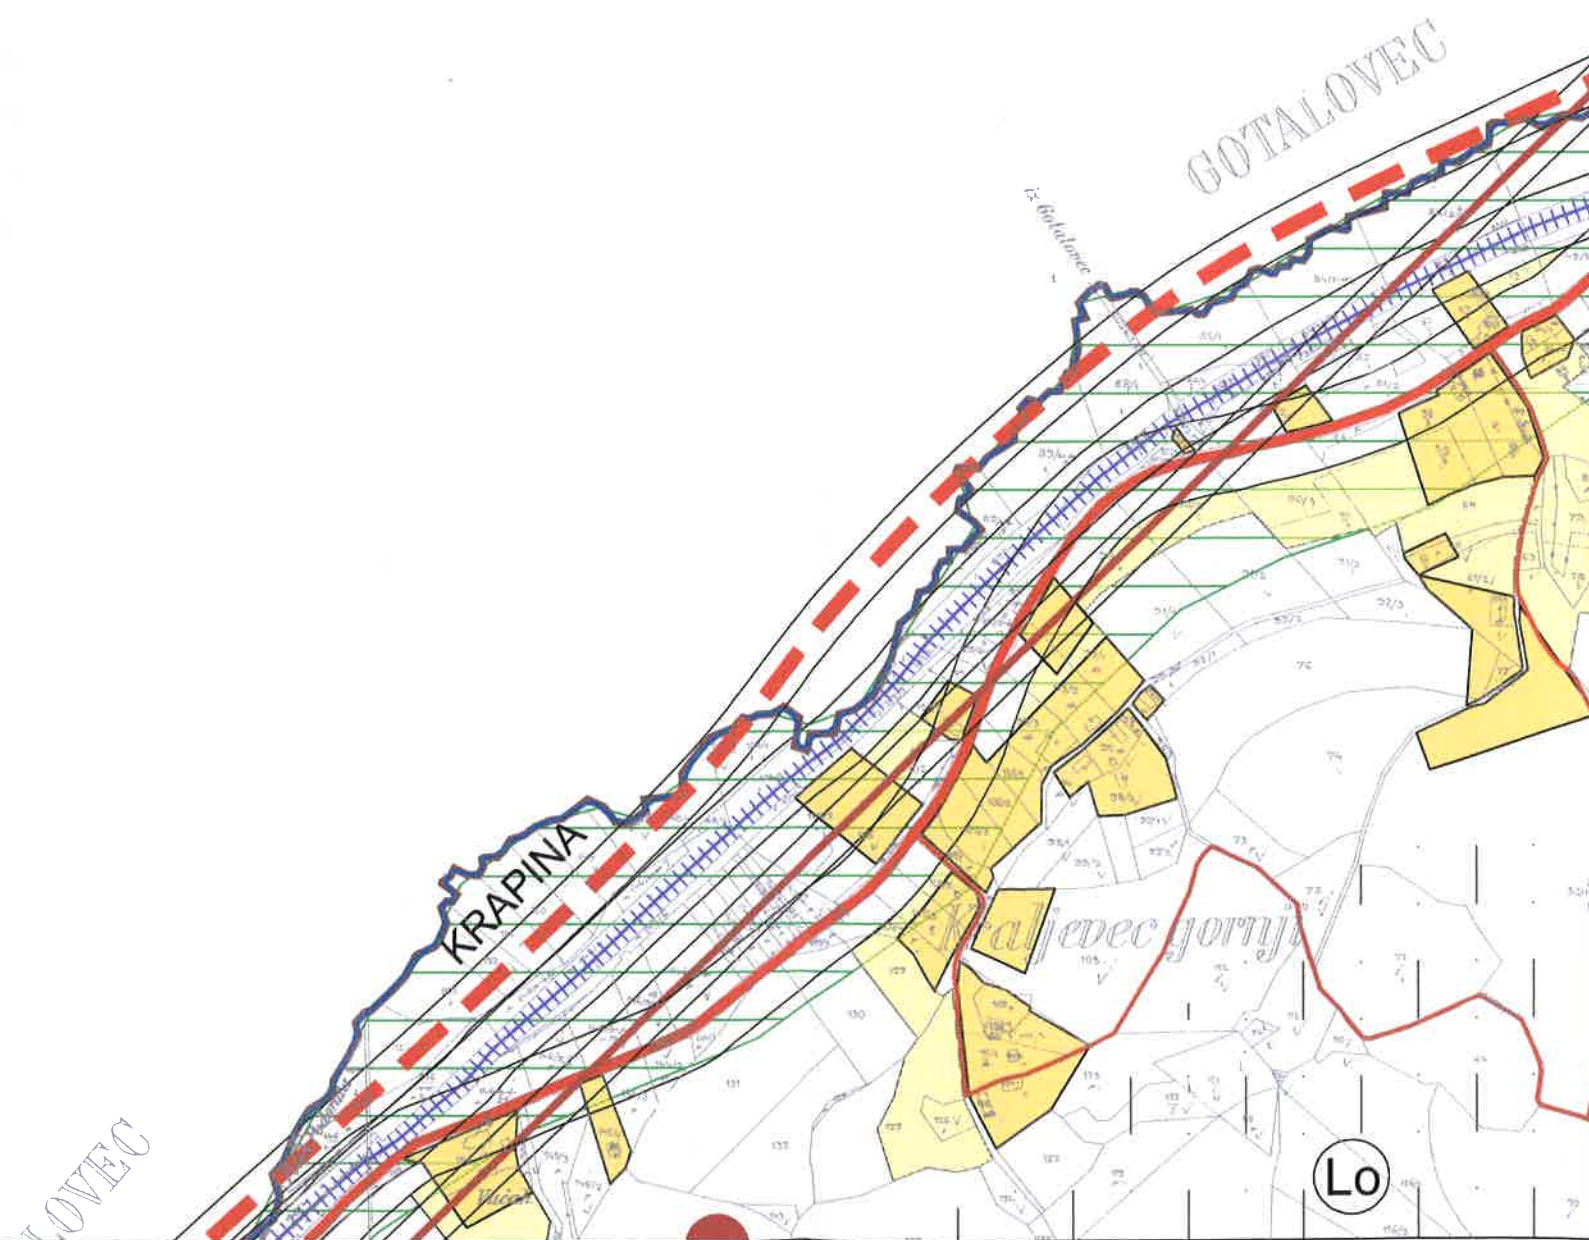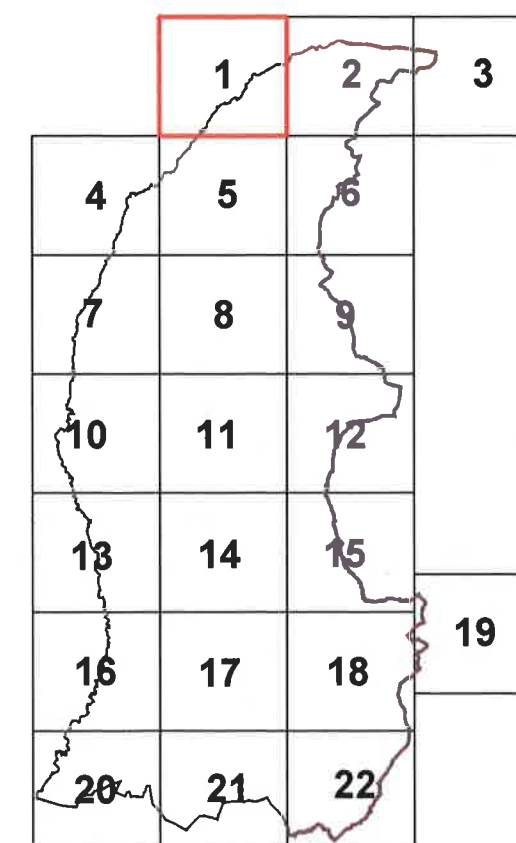

Pečat pravne osobe koja je izradila plan:
URBAN DESIGN
d.o.o.
11. prosinac 1. etža
ZAGREB
KNEZA MIŠLAVA 12
TEL/FAX 385 1 4612 463

Odgovorne osobe:
Mirjana Hrovat
dip. ing. arh.
Ovlaštena arhitektica
URBAN DESIGN d.o.o.
Mirjana Hrovat d.j.e.
ime, prezime i potpis


URBAN DESIGN

d.o.o. za prostorne i urbanističko planiranje, projektiranje i inženjering
ZAGREB, Kneza Mislava 12 tel/fax: 01 4612 463 01 4612 464 e-mail: urban-design@emil.hr

PROSTORNI PLAN UREĐENJA OPĆINA HRAŠČINA

4. GRAĐEVINSKA PODRUČJA 1 : 5 000

LIST 2 / 22

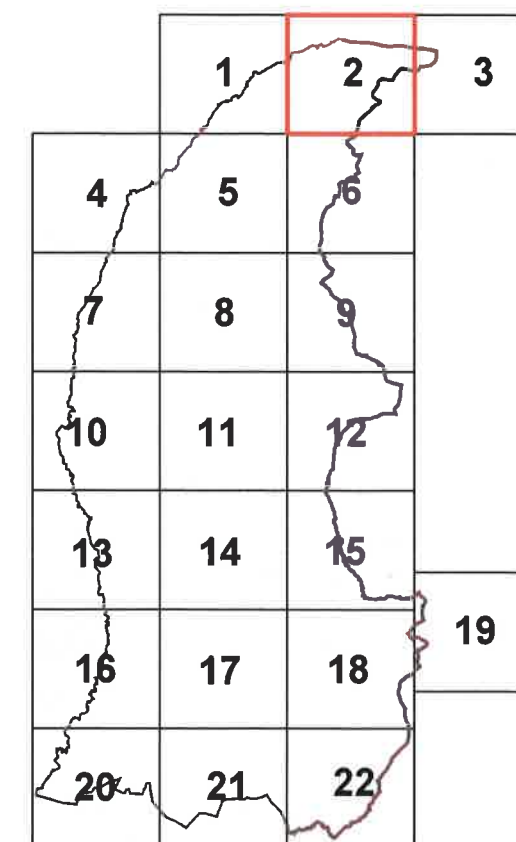


Počel pravne osobe koje je izradio plan:
URBAN DESIGN
d.o.o.
za prostorno i urbanističko planiranje, projektiranje i inženjering
ZAGREB
KNEZA MISLAVA 12
TEL/FAX 385 1 4612 465

Odgovorna osoba:
Mirjana Hrovat
dip. ing. arh.
Ovlaštena arhitektica
URBAN DESIGN d.o.o.
Mirjana Hrovat d.j.e.
ime, prezime i potpis

URBAN DESIGN

d.o.o. za prostorno i urbanističko planiranje, projektiranje i inženjering
ZAGREB, Kneza Mislava 12 tel/fax: 01 4612 465 091 4612 465 e-mail: urban-design@email.t-com.hr

ORICA


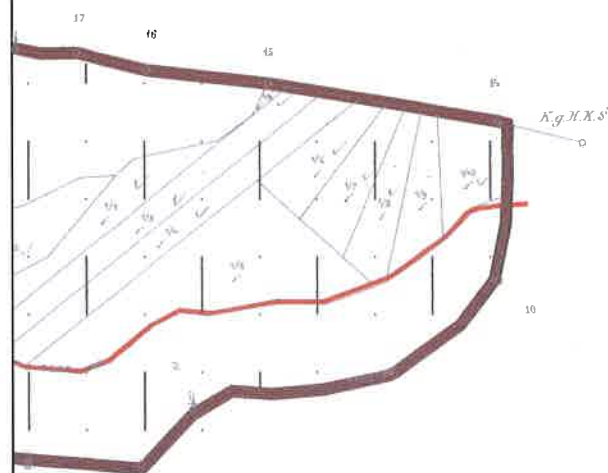


ŠČEPANJE

PROSTORNI PLAN UREĐENJA OPĆINA HRAŠČINA

4. GRAĐEVINSKA PODRUČJA 1 : 5 000

LIST 3 / 22

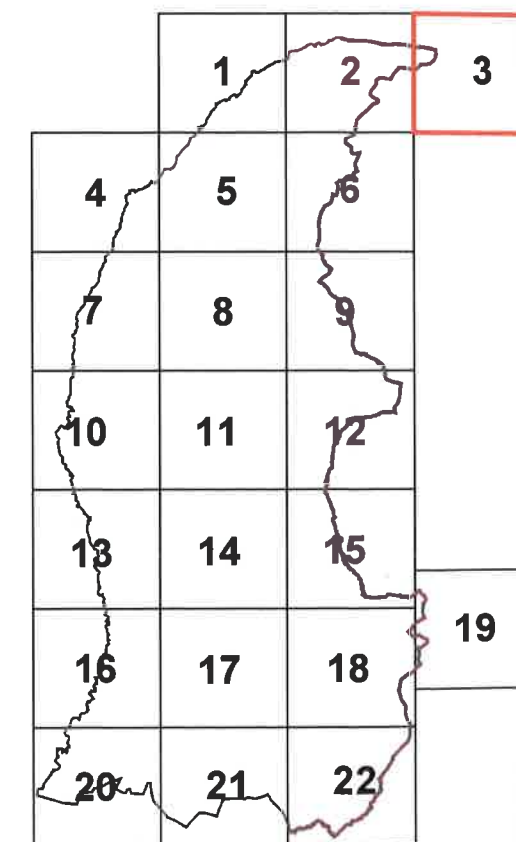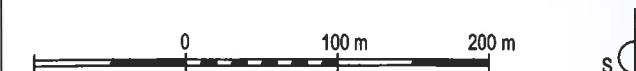

Pečat pravne osobe koja je izradila plan:
**URBAN
DESIGN**
d.o.o.
za prostorno i urbanističko planiranje, projektiranje i inženjering
ZAGREB
KNEZA MISLAVA 12
TEL/FAX 01 4412 442 01 4412 448 e-mail: urban-design@email.t-com.hr

Odgovorna osoba:
Mirjana Hrovat
dij. ing. arh.
Ovlaštena arhitektica
URBAN DESIGN d.o.o.
Mirjana Hrovat d.j.a.
ime, prezime i potpis




URBAN DESIGN

d.o.o. za prostorno i urbanističko planiranje, projektiranje i inženjering
ZAGREB, Kneza Mislava 12 tel/fax: 01 4412 442 01 4412 448 e-mail: urban-design@email.t-com.hr

PROSTORNI PLAN UREĐENJA OPĆINA HRAŠČINA

4. GRAĐEVINSKA PODRUČJA 1 : 5 000

LIST 4 / 22

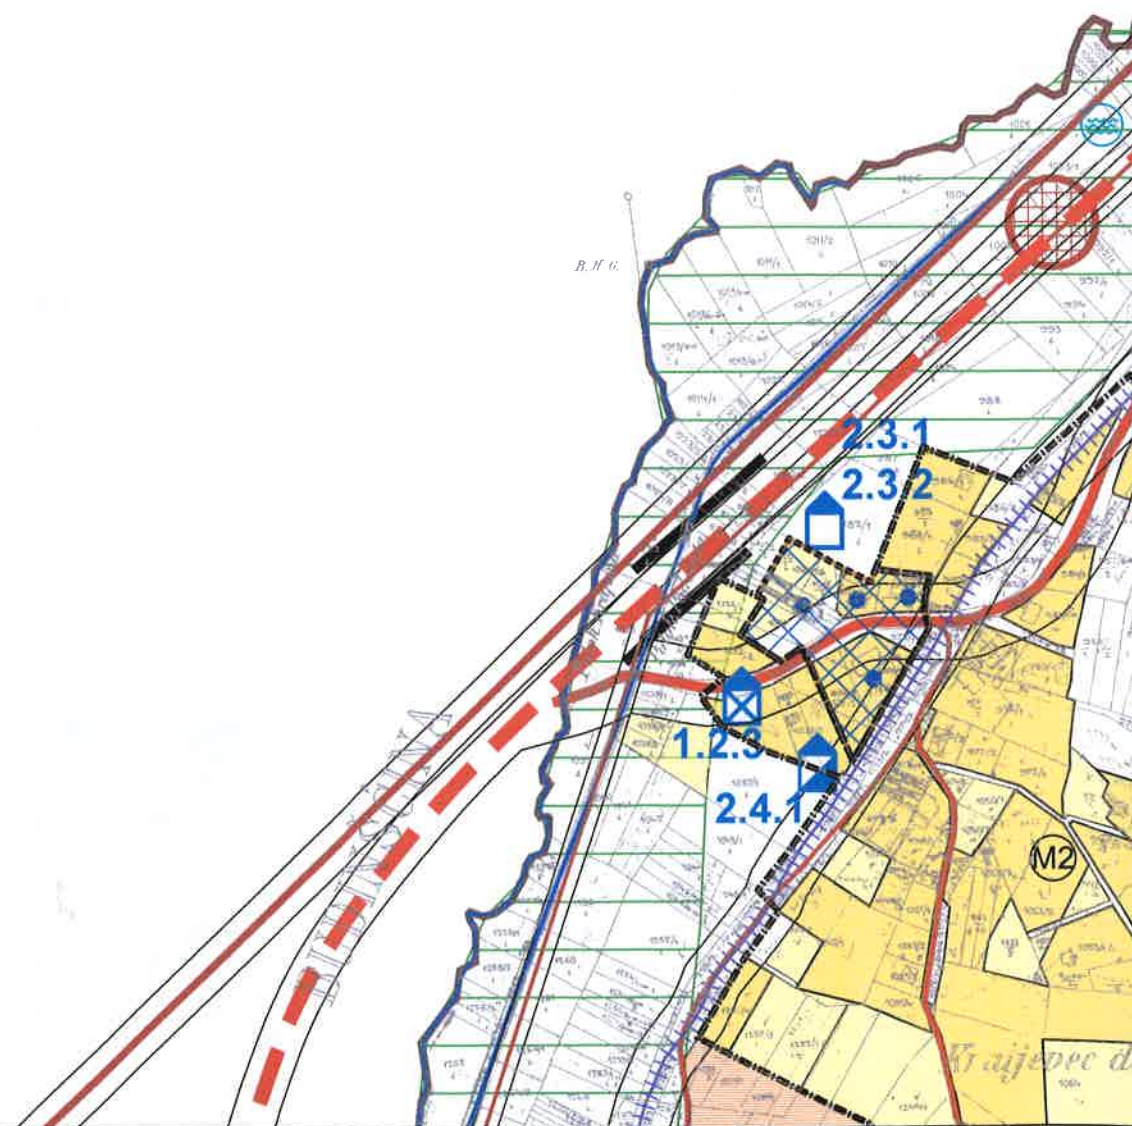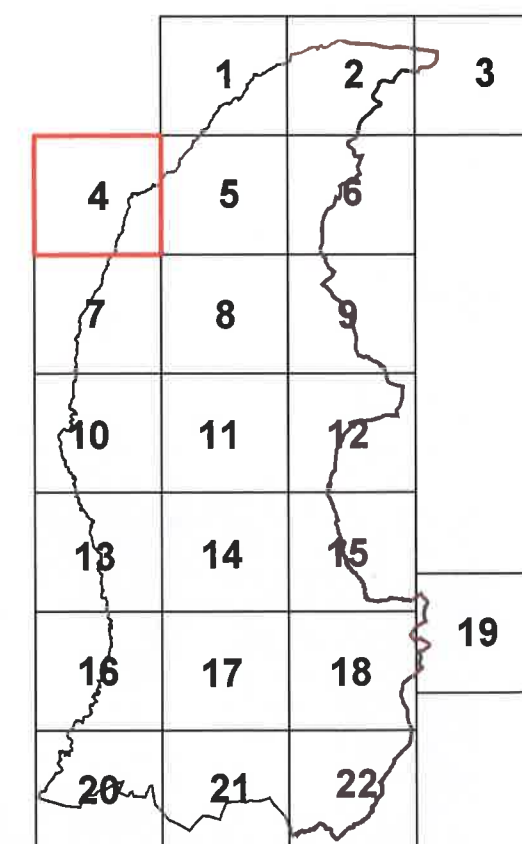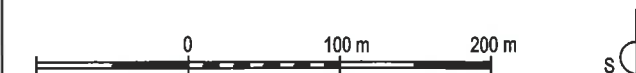


Pečat pravne osobe koja je izradila plan:
URBAN DESIGN
d.o.o.
za prostorno i urbanističko planiranje, projektiranje i inženjering
ZAGREB
KNEZA MISLAVA 12
TEL/FAX 385 1 4612 463

Odgovorna osoba:
Mirjana Hrovat
dij. ing. arh.
Ovlaštena arhitektica
URBAN DESIGN d.o.o.
Mirjana Hrovat d.i.a.
ime, prezime i potpis

URBAN DESIGN


d.o.o. za prostorno i urbanističko planiranje, projektiranje i inženjering
ZAGREB, Kneza Mislava 12 tel/fax 01 4612 460 01 4612 463 e-mail: urban-design@emil.t-com.hr

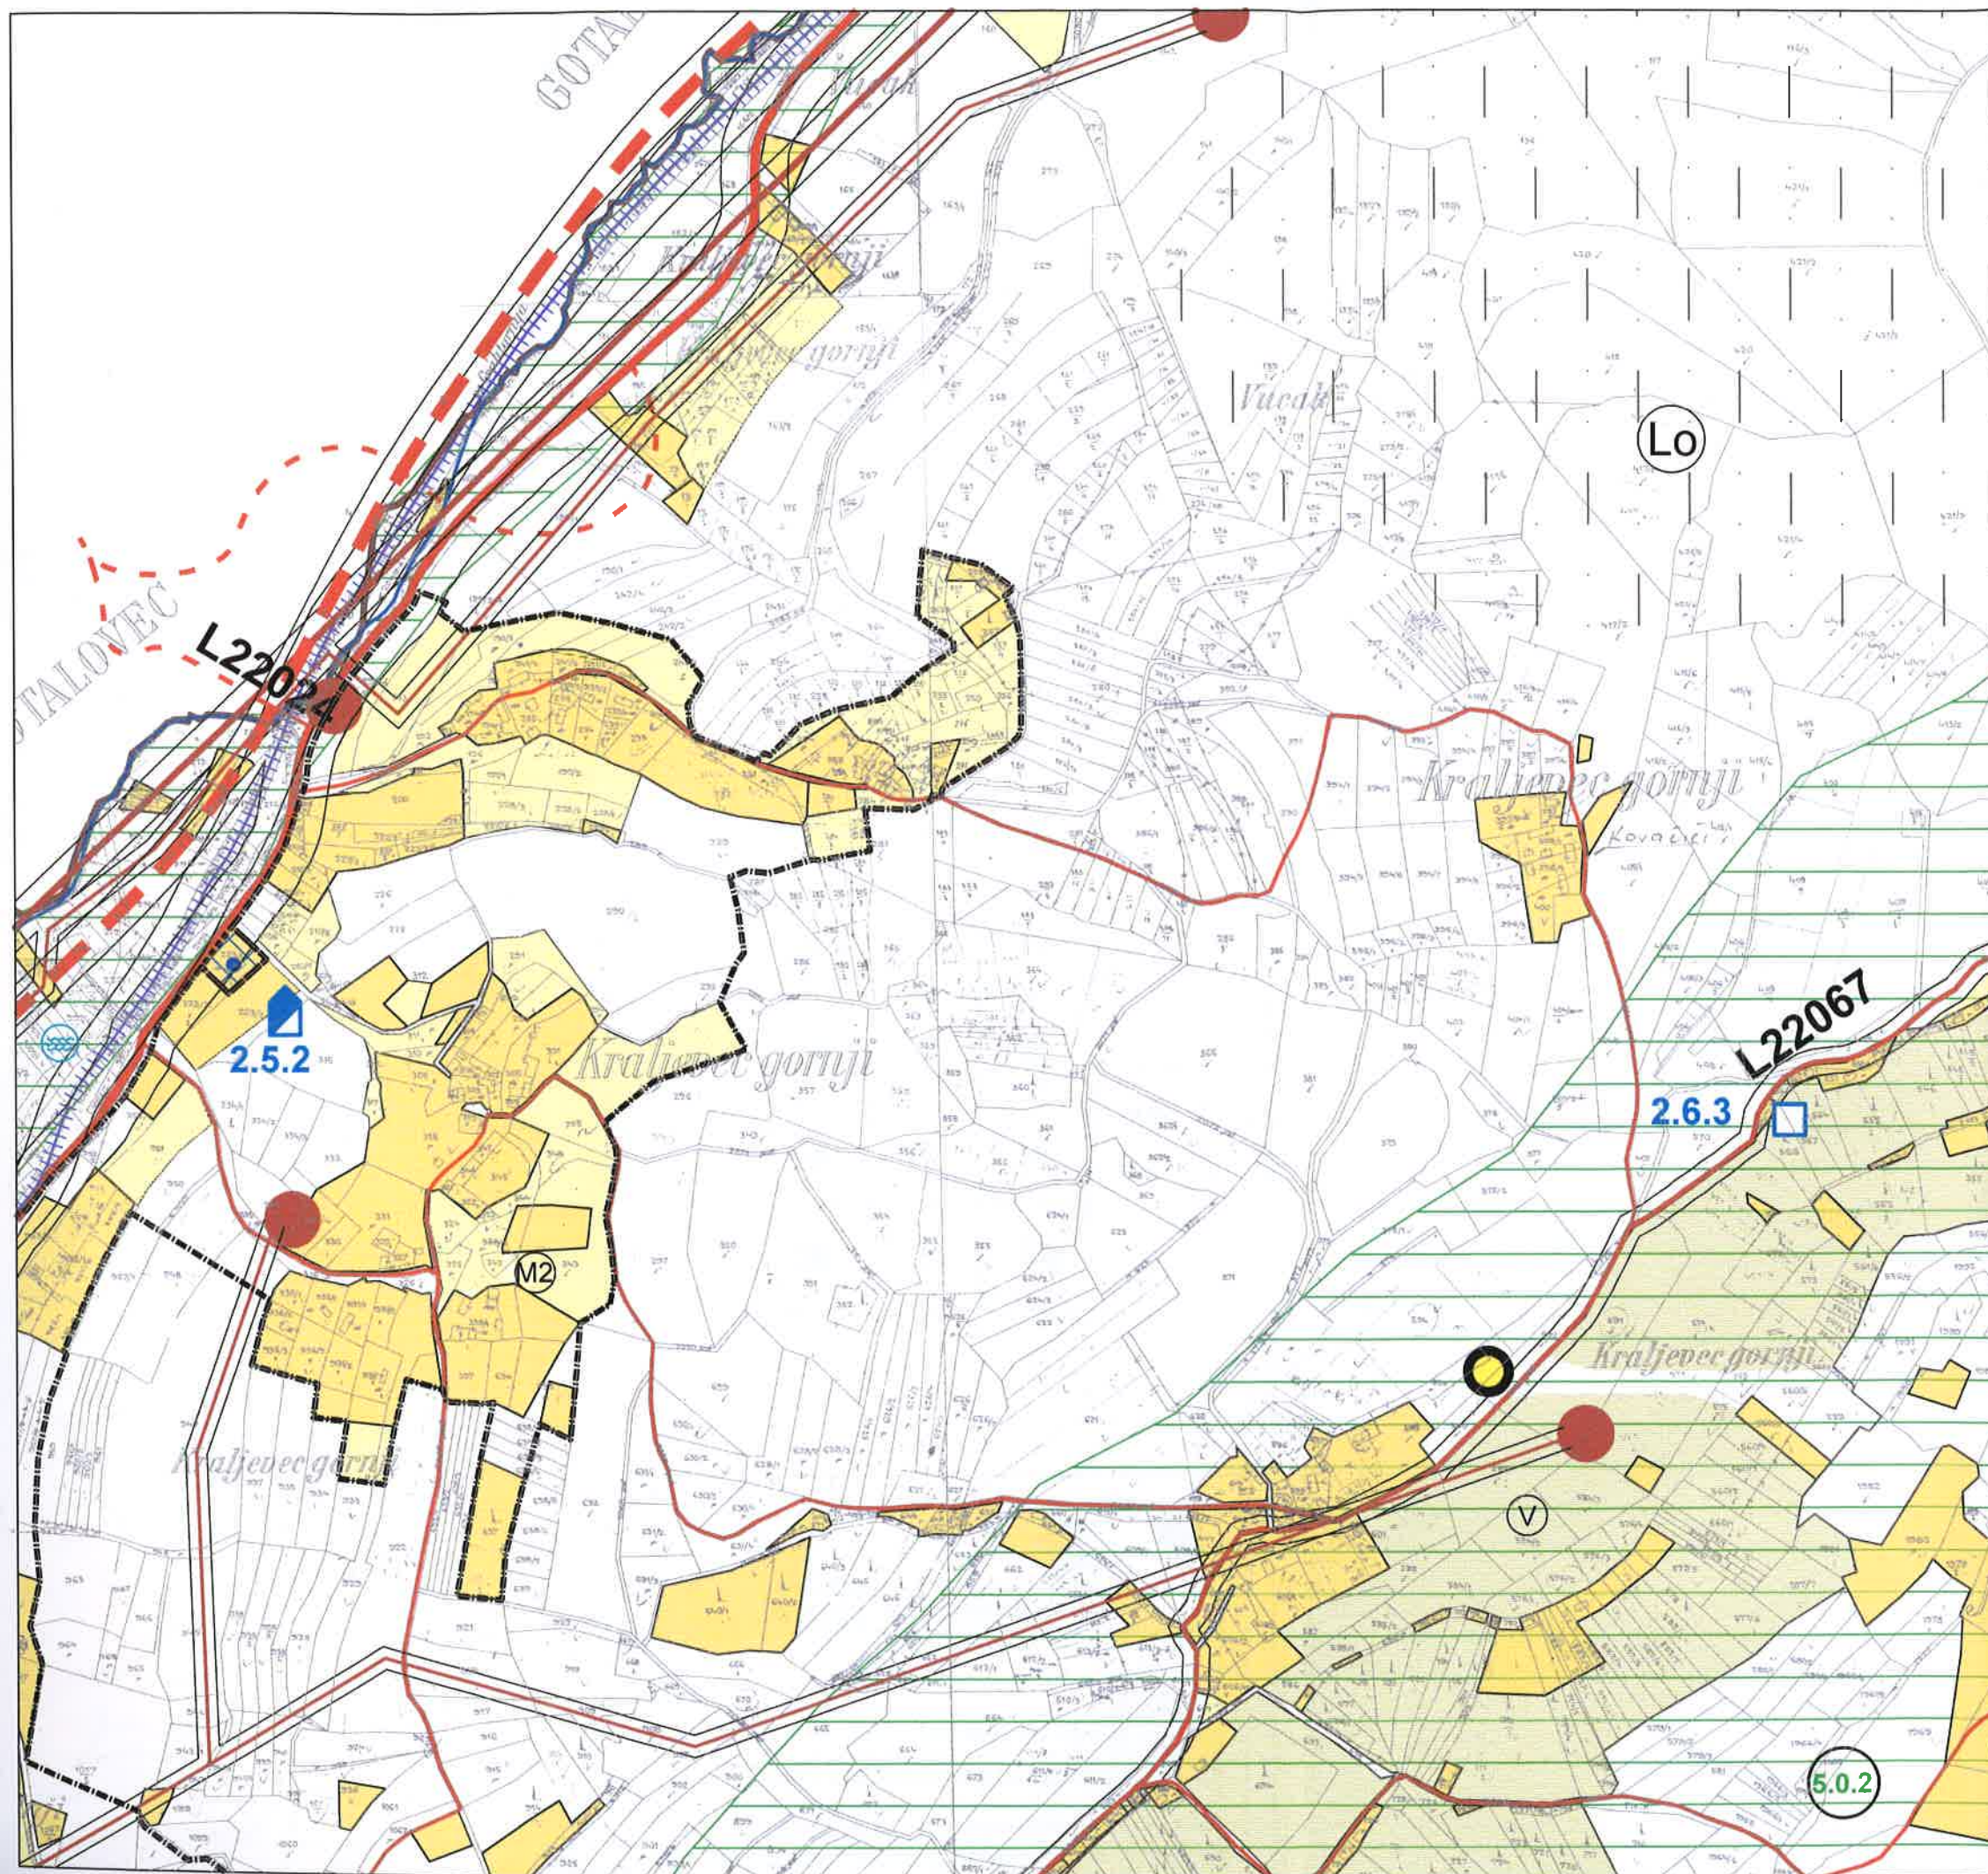

PROSTORNI PLAN UREĐENJA OPĆINA HRAŠĆINA

4. GRAĐEVINSKA PODRUČJA 1 : 5 000

LIST 5 / 22

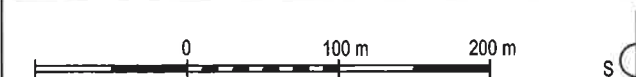


	1	2	3
4	5	6	
7	8	9	
10	11	12	
13	14	15	
16	17	18	19
20	21	22	

Predat pravne osobe koja je izradila plan:
URBAN DESIGN
d.o.o. za prostorno i urbanističko planiranje, projektiranje i inženjering
ZAGREB, KNEZA MIŠLAVA 12
TEL/FAX: 385 1 4012 448

Odgovorna osoba:
Mirjana Hrovat
dip. ing. arh.
Ovlaštena arhitektica
URBAN DESIGN d.o.o.
Mirjana Hrovat d.l.a.
ime, prezime i potpis

URBAN DESIGN


d.o.o. za prostorno i urbanističko planiranje, projektiranje i inženjering
ZAGREB, KNEZA MIŠLAVA 12 tel/fax: 31 4012 448 31 4012 448 e-mail: urban-design@emil.t-com.hr

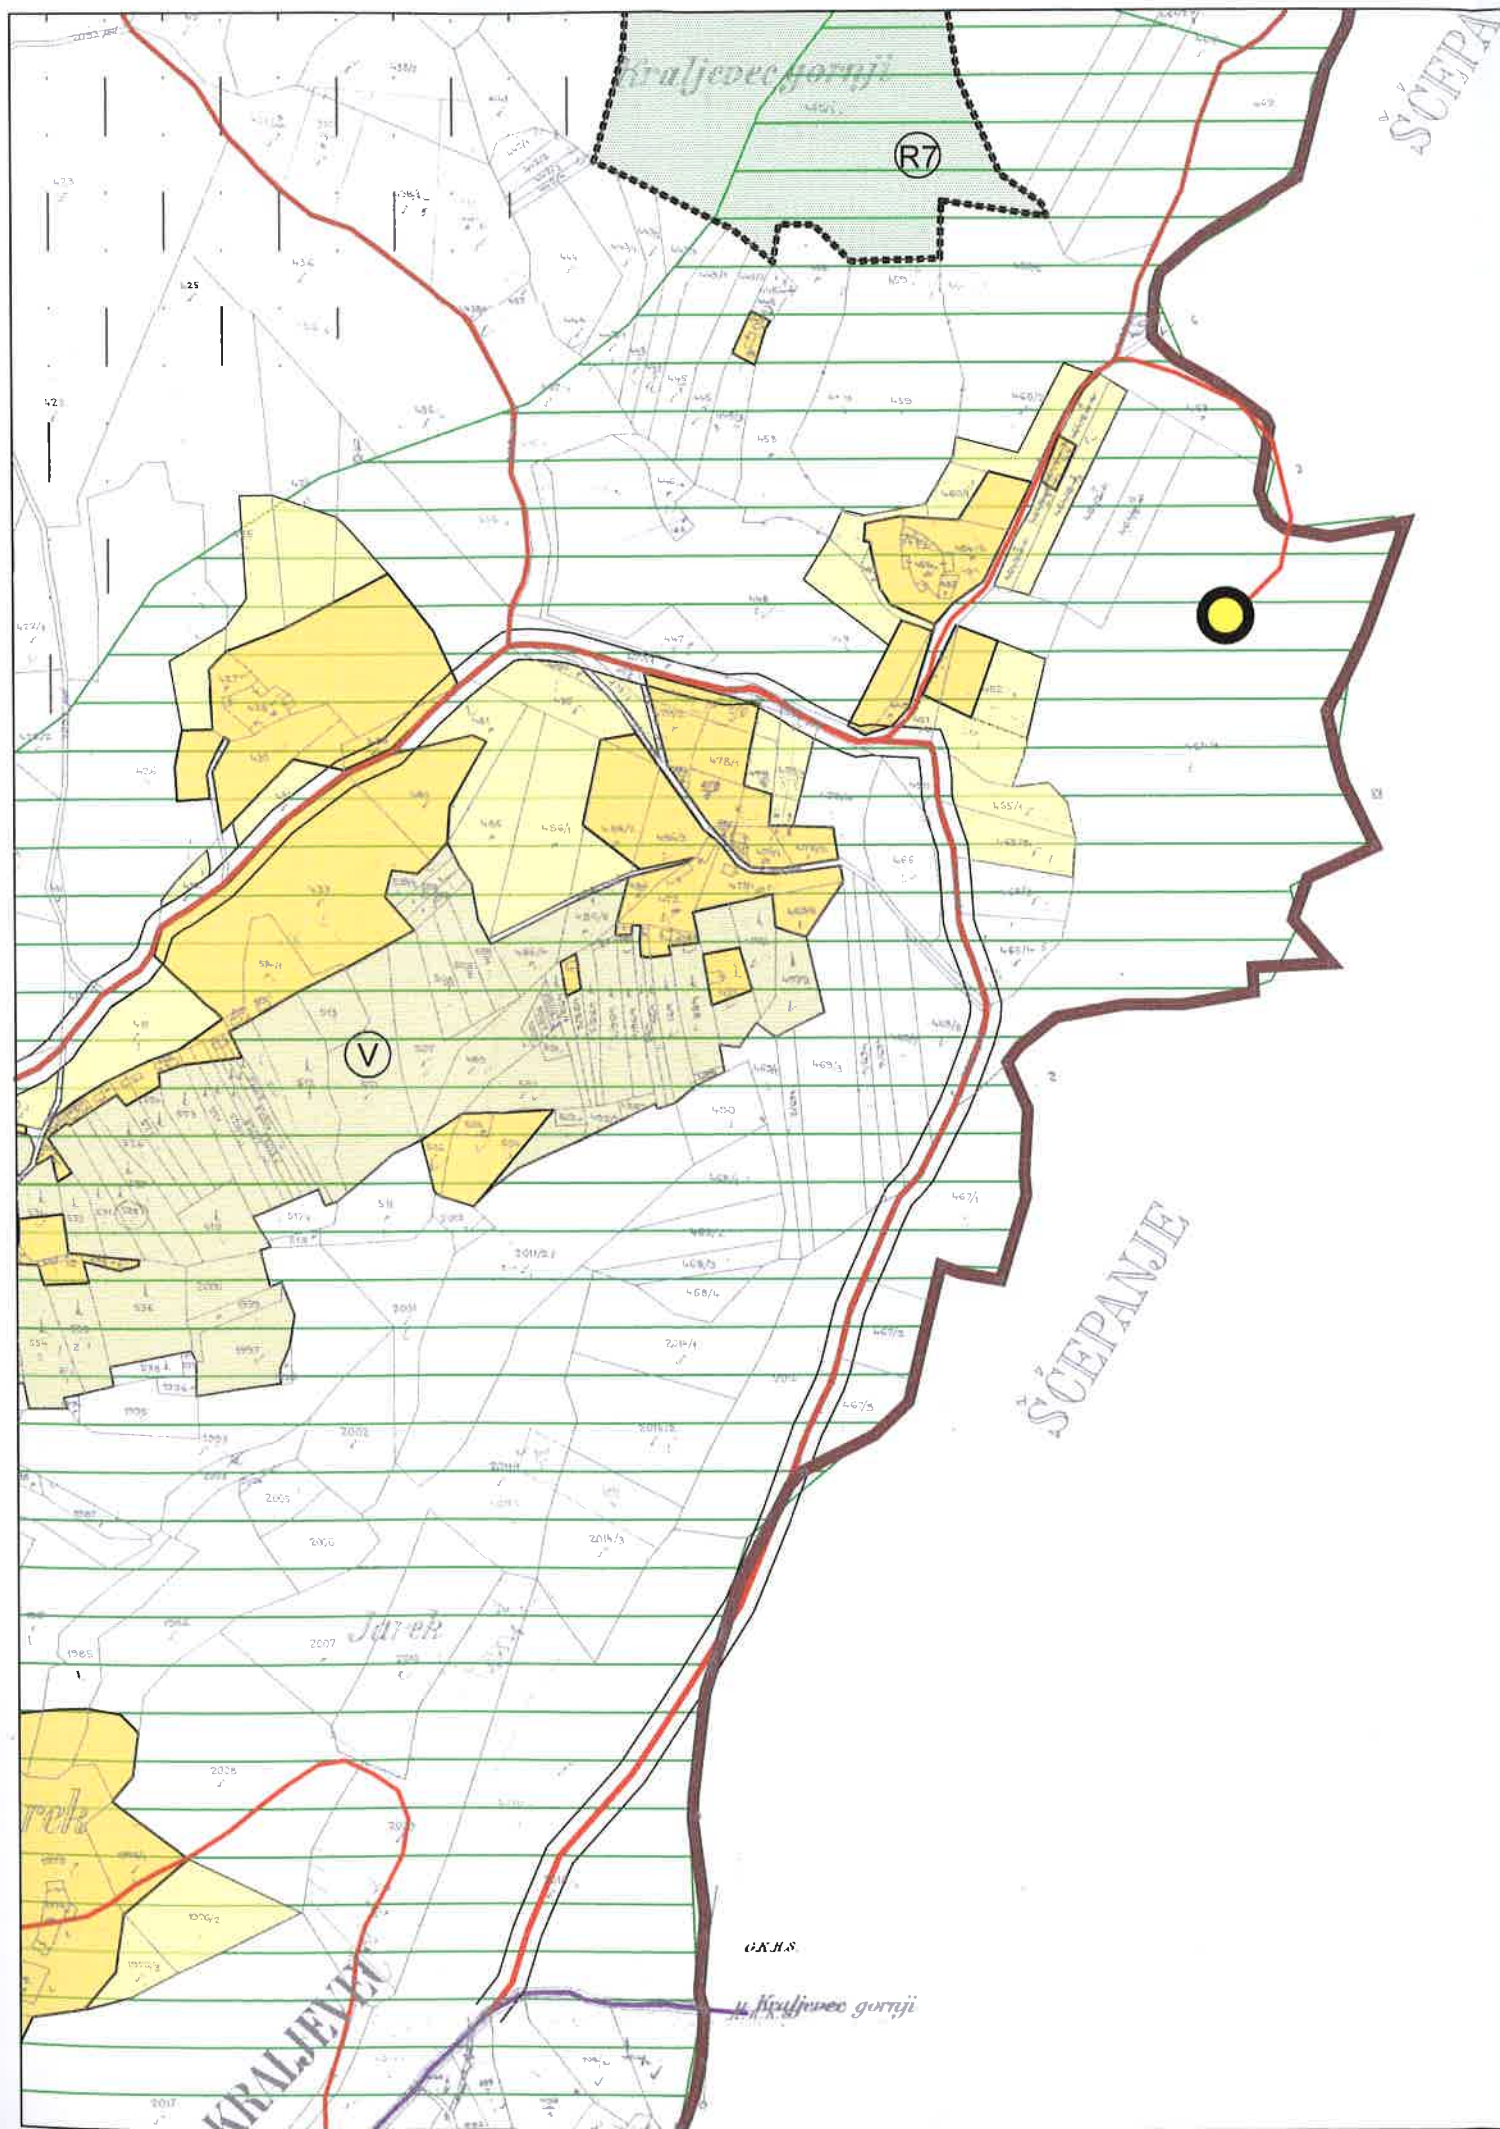

PROSTORNI PLAN UREĐENJA OPĆINA HRAŠĆINA

4. GRAĐEVINSKA PODRUČJA 1 : 5 000

LIST 6 / 22

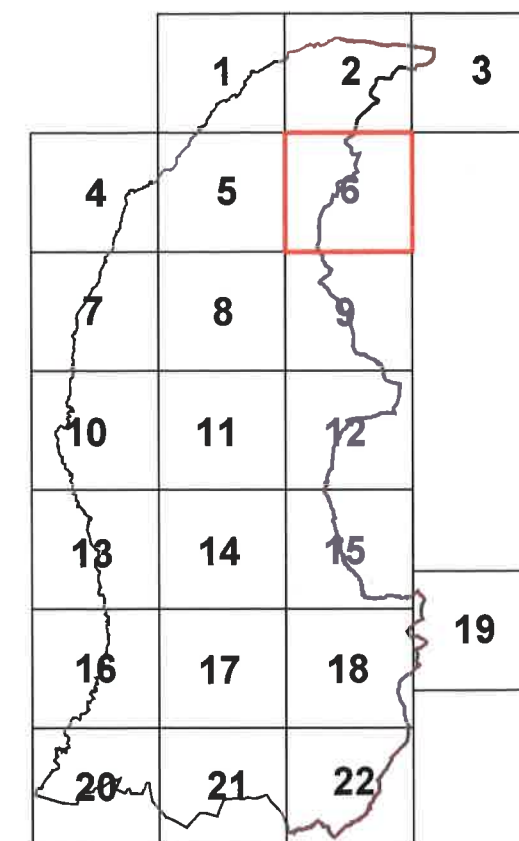

Pečat pravne osobe koja je izradila plan:
URBAN DESIGN
d.o.o.
24. prosinac 1. urbanističko
poslovanje, arhitekturno inženjering
ZAGREB
KNEZA MIŠLAVA 12
TEL: 01 4412 442

Odgovorna osoba:
Mirjana Hrovat
dip. ing. arh.
Odbornik za arhitekturu
URBAN DESIGN d.o.o.
Mirjana Hrovat d.o.o.
Inž. priručje i popis



URBAN DESIGN

d.o.o. za prostorno i urbanističko planiranje, projektiranje i inženjering
ZAGREB, Kneza Mislava 12. tel/fax: 01 4412 442 01 4412 443 e-mail: urban-design@net.hr

PROSTORNI PLAN UREĐENJA OPĆINA HRAŠČINA

4. GRAĐEVINSKA PODRUČJA 1 : 5 000

LIST 7 / 22

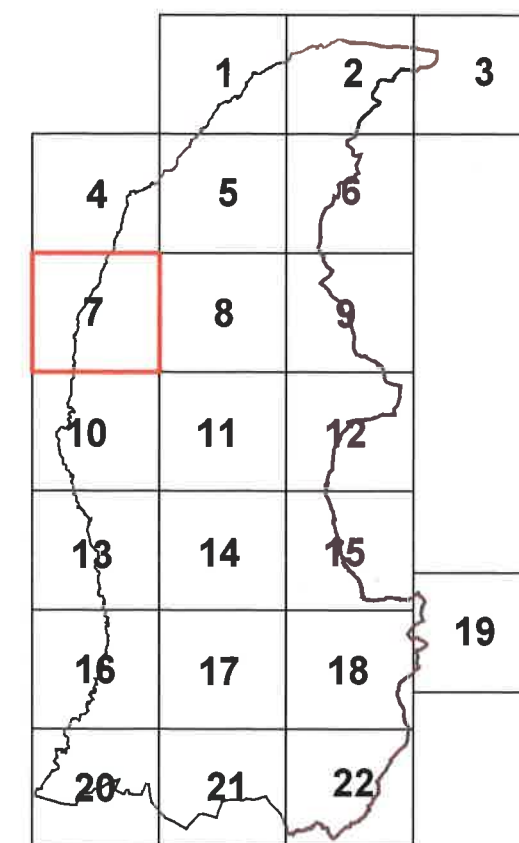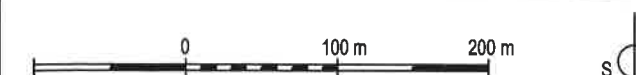

Pečat pravne osobe koja je izradila plan:
URBAN DESIGN
d.o.o. za prostorno i urbanističko planiranje, projektiranje i inženjering
ZAGREB, KNEZA MISLAVA 12
TEL/FAX: 01 4612 448 01 4612 449

Odgovorne osobe:
Mirjana Hrovat
arh. ing. arh.
Ovlaštena arhitektica
URBAN DESIGN d.o.o.
Mirjana Hrovat d.j.a.
Ime, prezime i potpis

URBAN DESIGN

d.o.o. za prostorno i urbanističko planiranje, projektiranje i inženjering
ZAGREB, Kneza Mislava 12 tel/fax: 01 4612 448 01 4612 449 e-mail: urban-design@email.t-com.hr

BUDINŠČINA

KRAPINA iz Zagreba


PODRUTICA

Kraljevec donji

Kraljevec donji

(K)


(V)

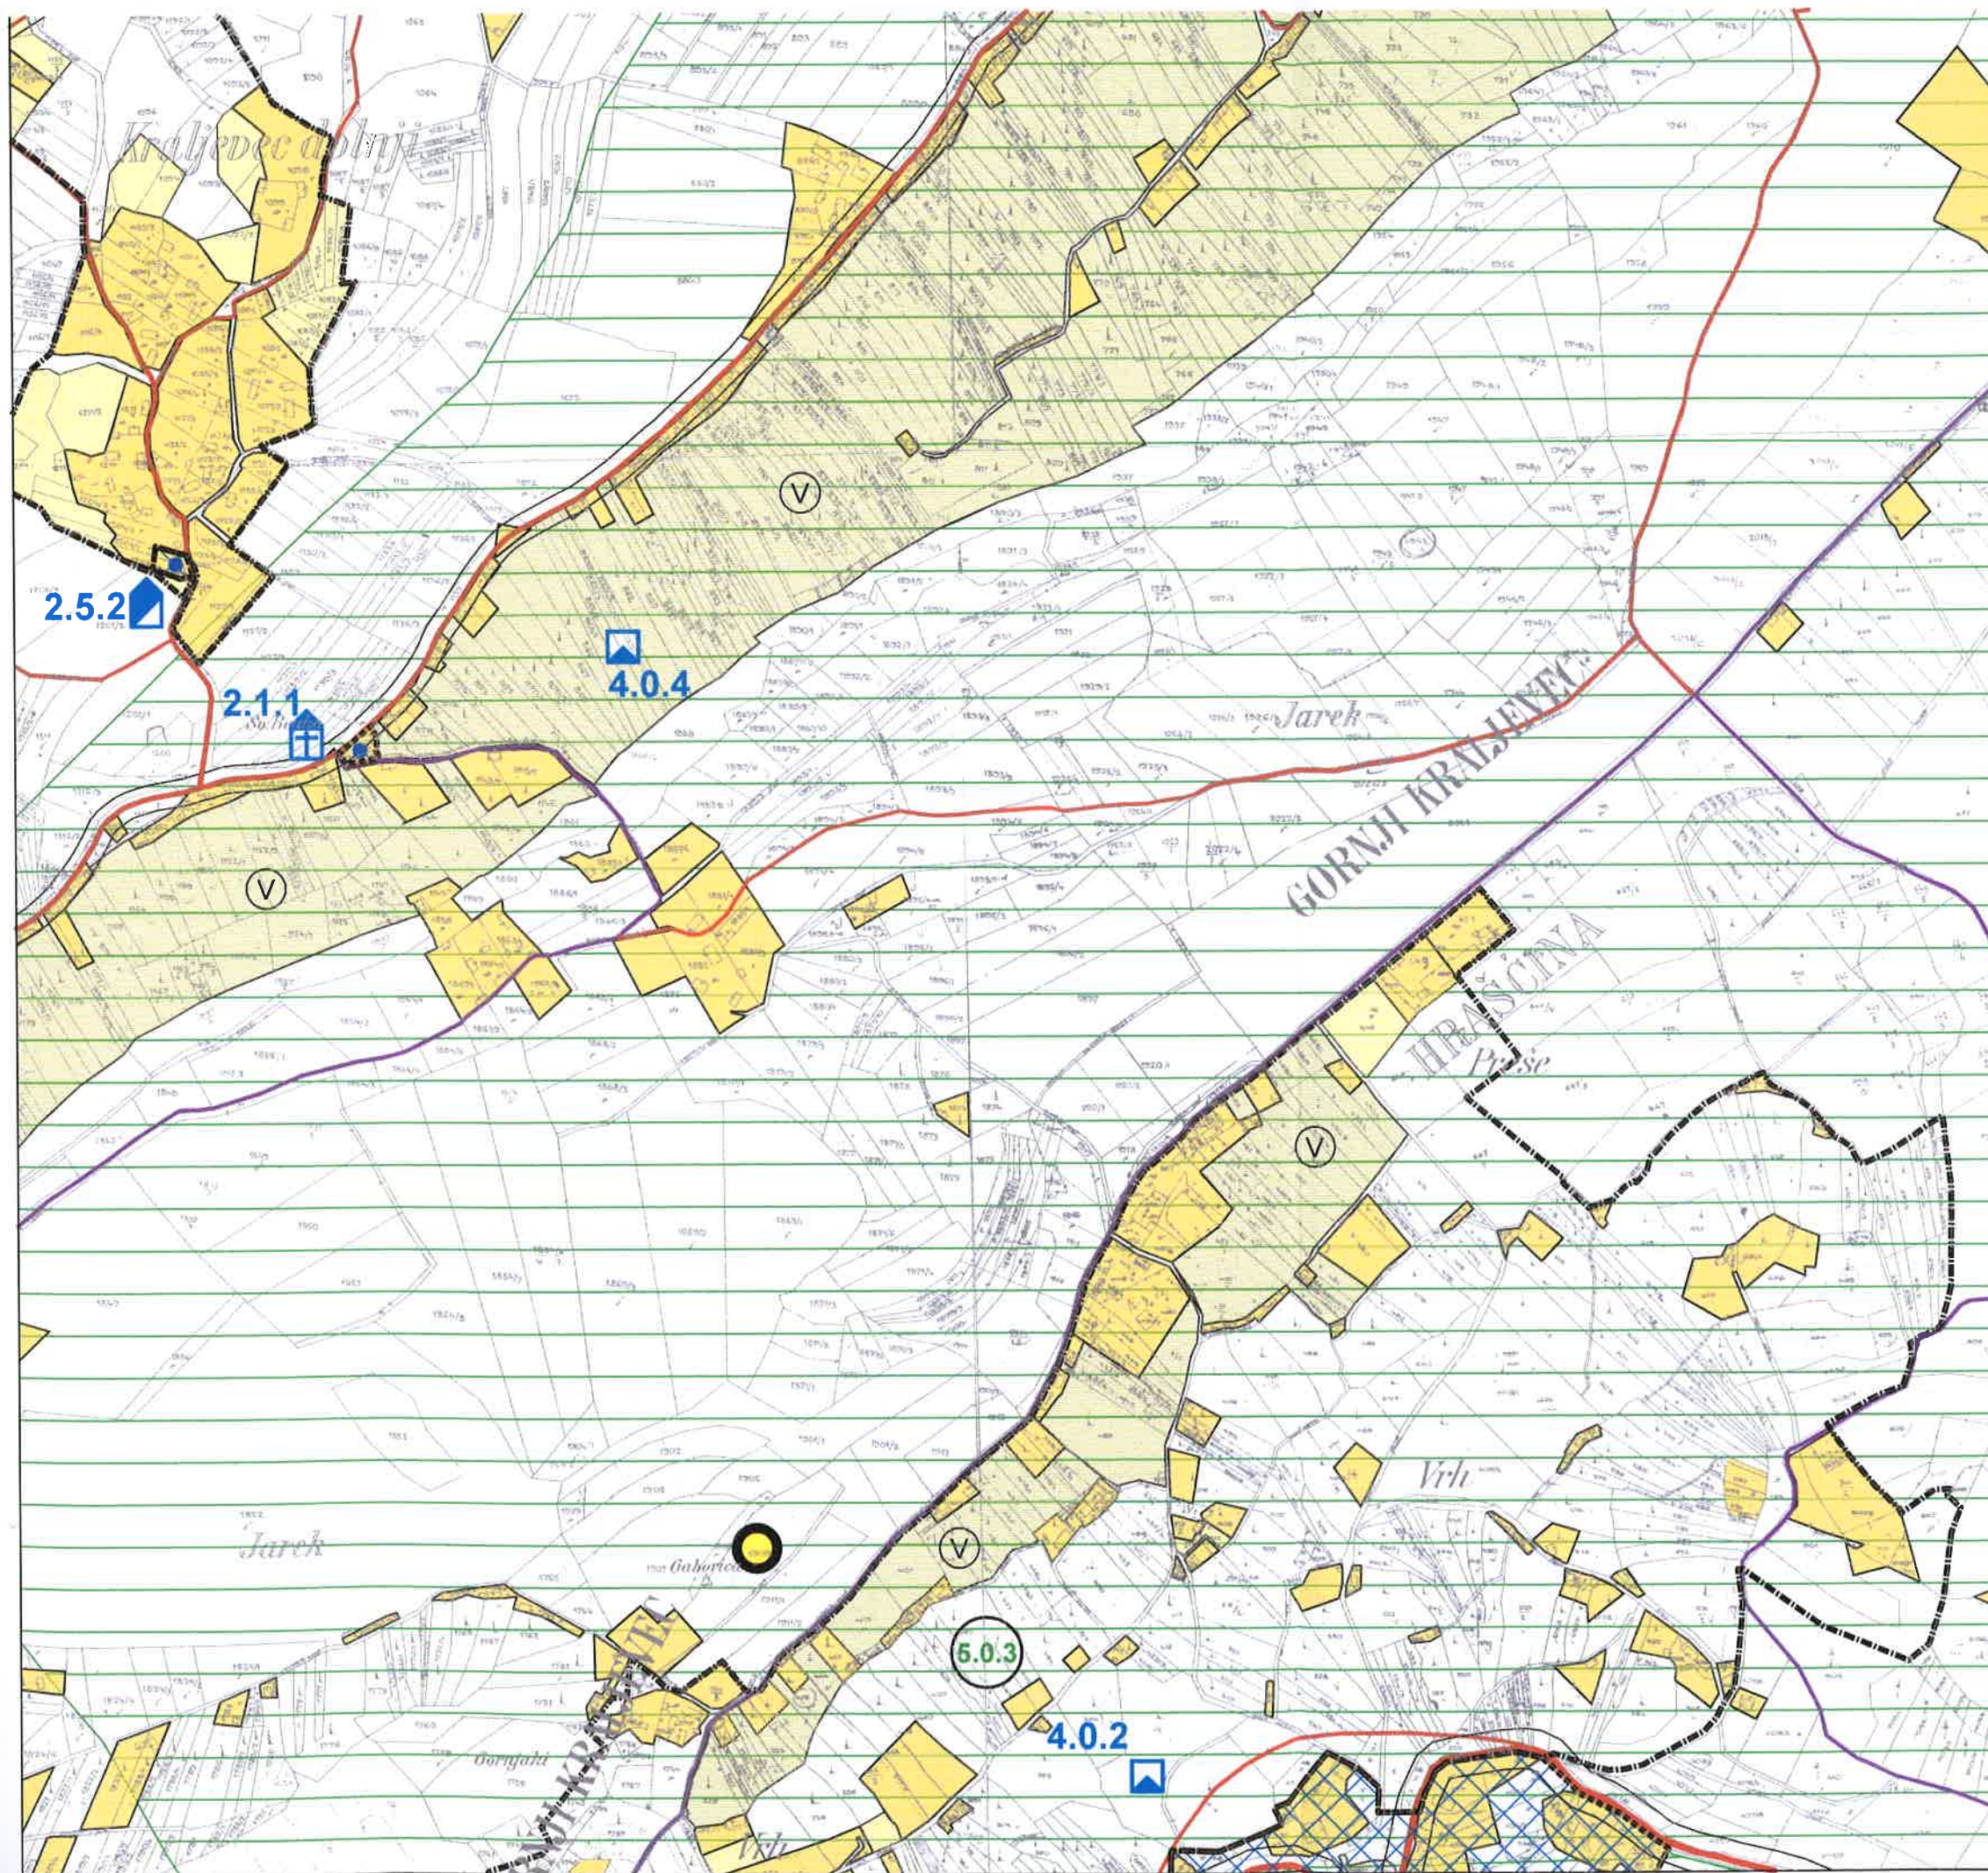

PROSTORNI PLAN UREĐENJA OPĆINA HRAŠĆINA

4. GRAĐEVINSKA PODRUČJA 1 : 5 000

LIST 8 / 22

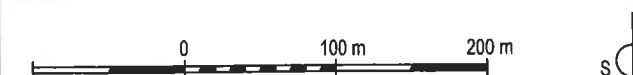


	1	2	3
4	5	6	
7	8	9	
10	11	12	
13	14	15	
16	17	18	19
20	21	22	

Posrednik pravne osobe koja je izradila plan:
URBAN DESIGN
d.o.o.
za prostorno i urbanističko planiranje, projektiranje i inženjering
ZAGREB
KNEZA MISLAVA 12
TEL: 01 4612 469
E-MAIL: urban-design@t-com.hr

Odgovorna osoba:
Mirjana Hrovat
diz. ing. arh.
Odobrena arhitekta
URBAN DESIGN d.o.o.
Mirjana Hrovat d.š.
Ime, prezime i potpis

URBAN DESIGN



d.o.o. za prostorno i urbanističko planiranje, projektiranje i inženjering
ZAGREB, Kneza Mislava 12 tel/fax: 01 4612 469 01 4612 469 e-mail: urban-design@t-com.hr

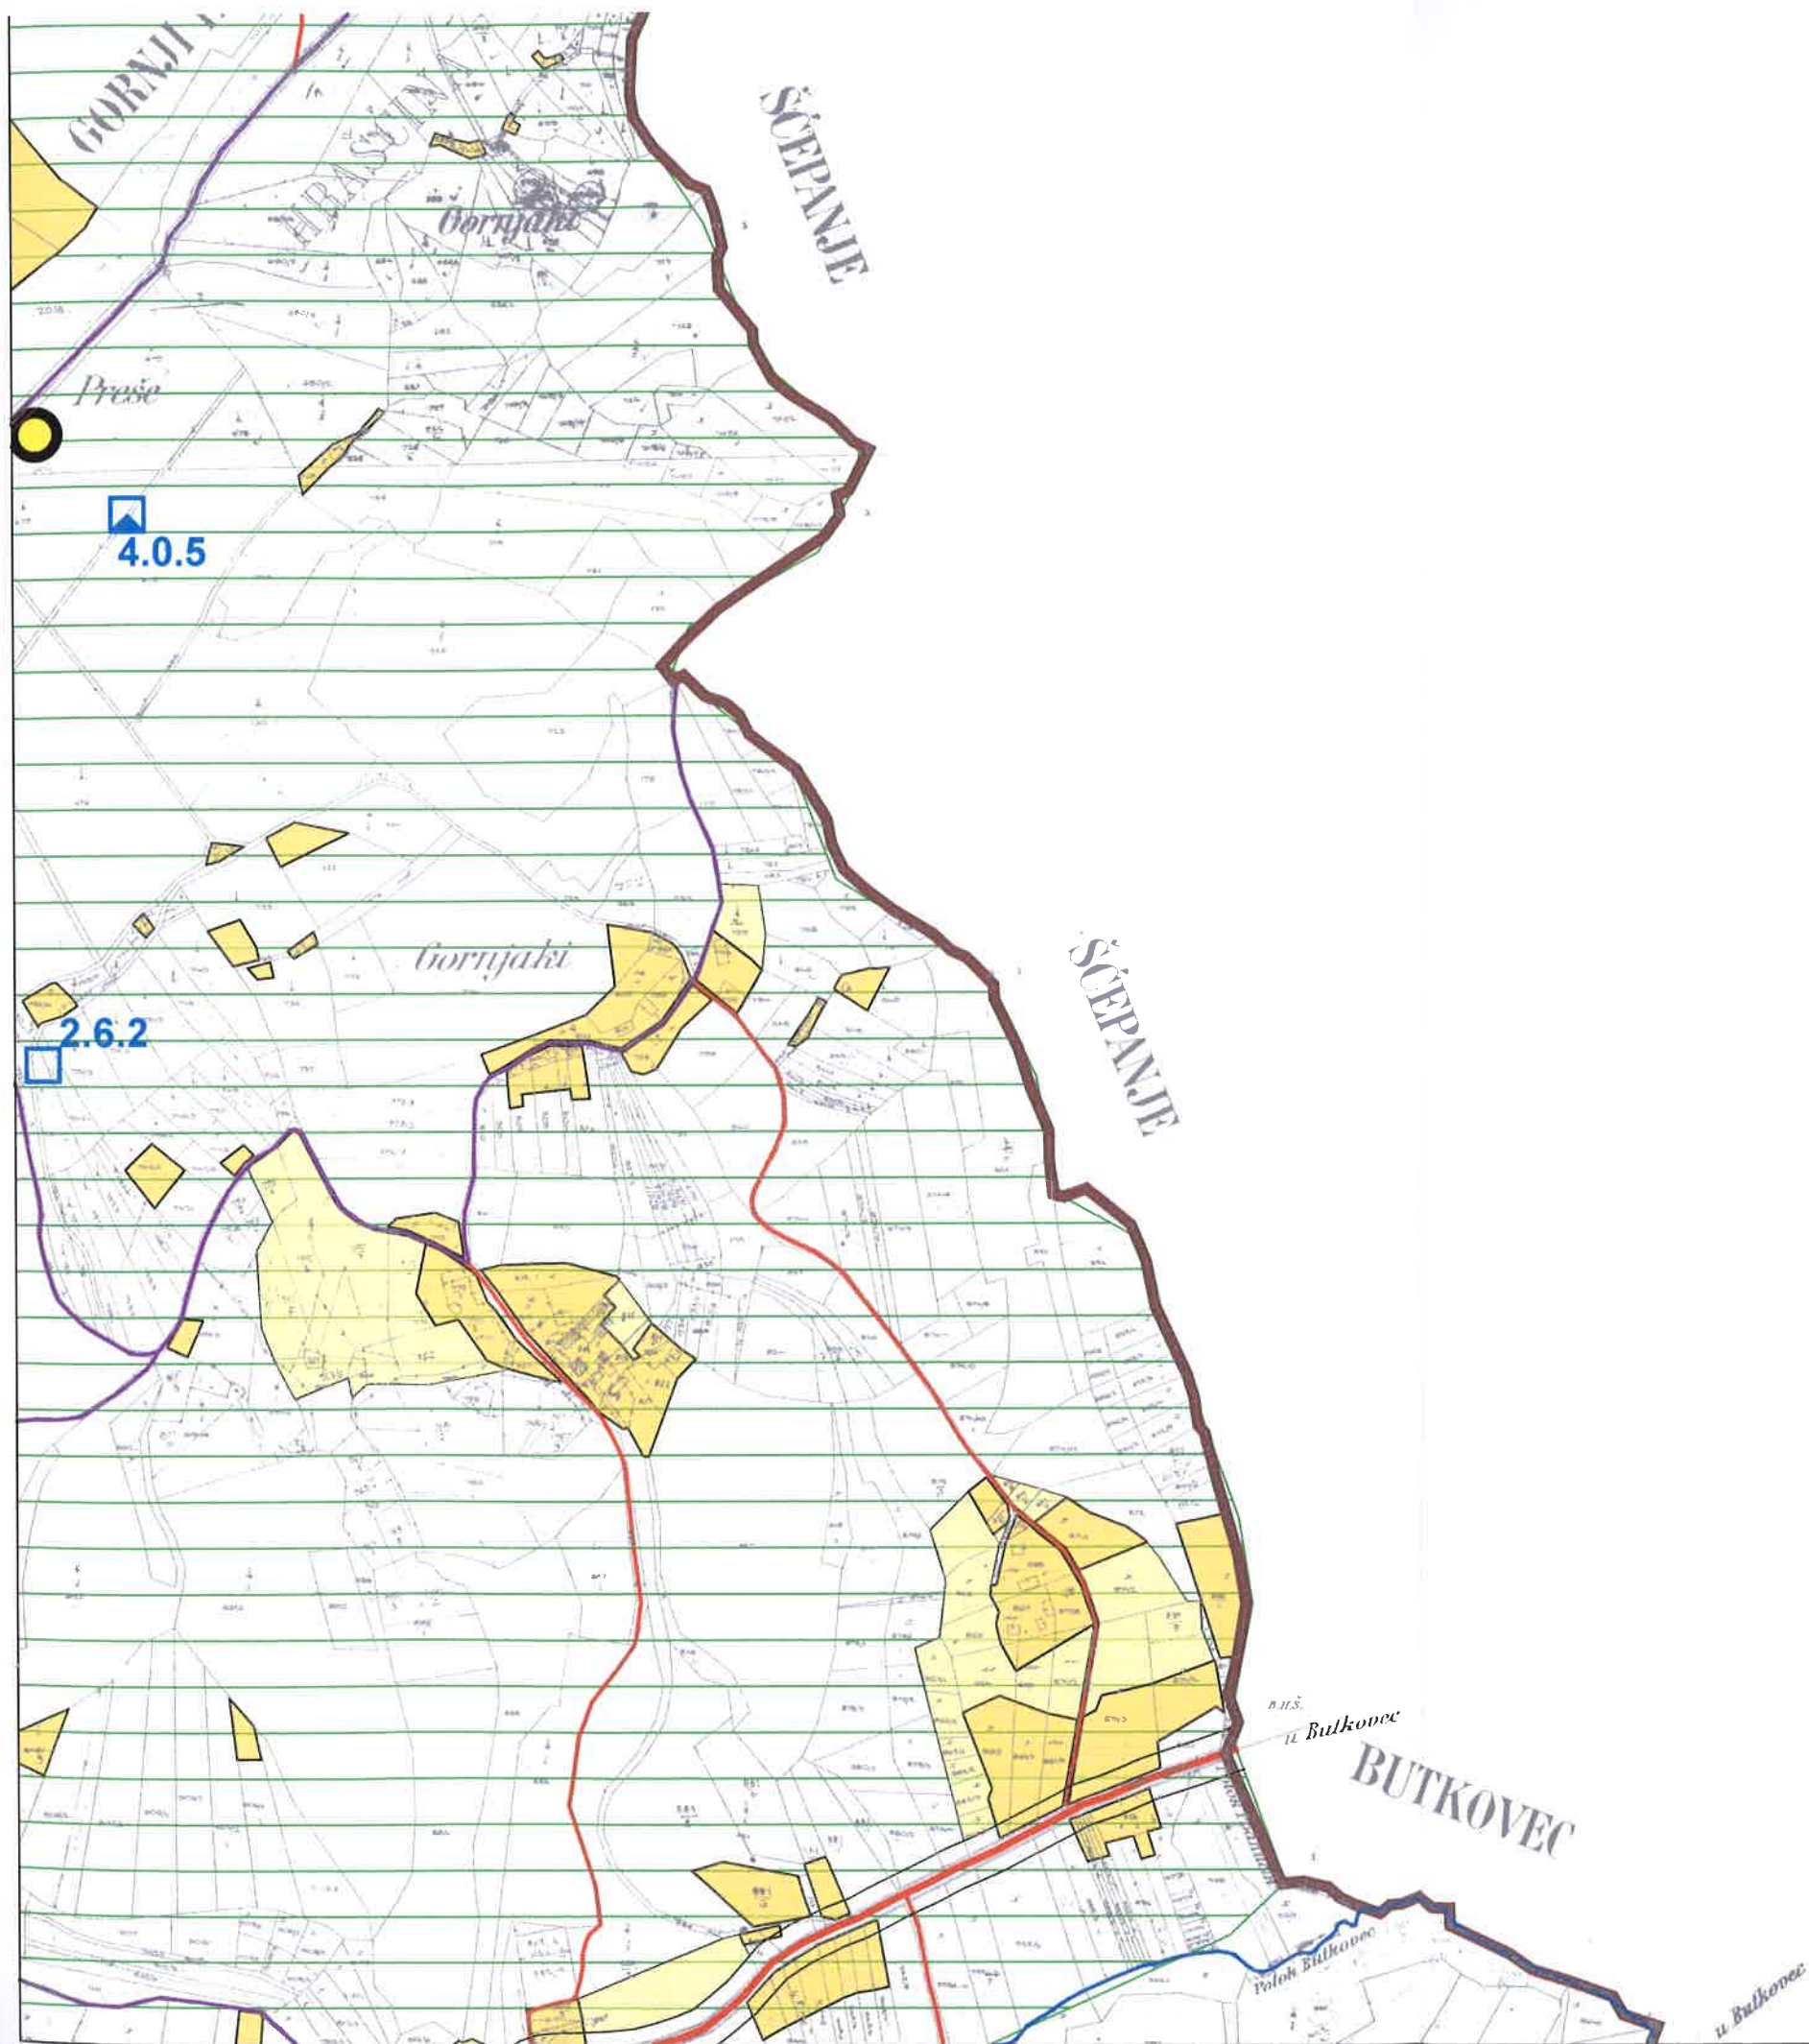

PROSTORNI PLAN UREĐENJA OPĆINA HRAŠĆINA

4. GRAĐEVINSKA PODRUČJA 1 : 5 000

LIST 9 / 22

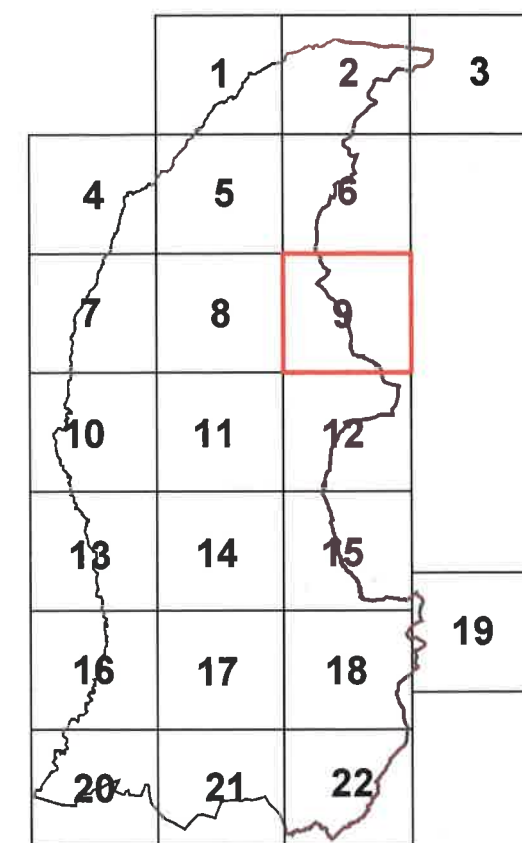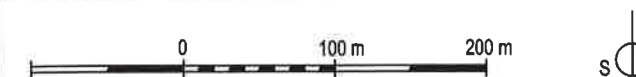


Pečat pravne osobe koja je izradila plan:
URBAN DESIGN
d.o.o.
za prostorno i urbanističko
planiranje, projektiranje i inženjering
ZAGREB
KNEZA MIŠLAVA 12
TEL/FAX 385 1 4612 400

Odgovorne osobe:
Mirjana Hrovat
dip. ing. arh.
Odbornica arhitekture
URBAN DESIGN d.o.o.
Mirjana Hrovat d.i.a.
ime, prezime i potpis


URBAN DESIGN

d.o.o. za prostorno i urbanističko planiranje, projektiranje i inženjering
ZAGREB, Kneza Mislava 12 tel/fax: 01 4612 400 01 4612 401 e-mail: urban-design@emil.hr

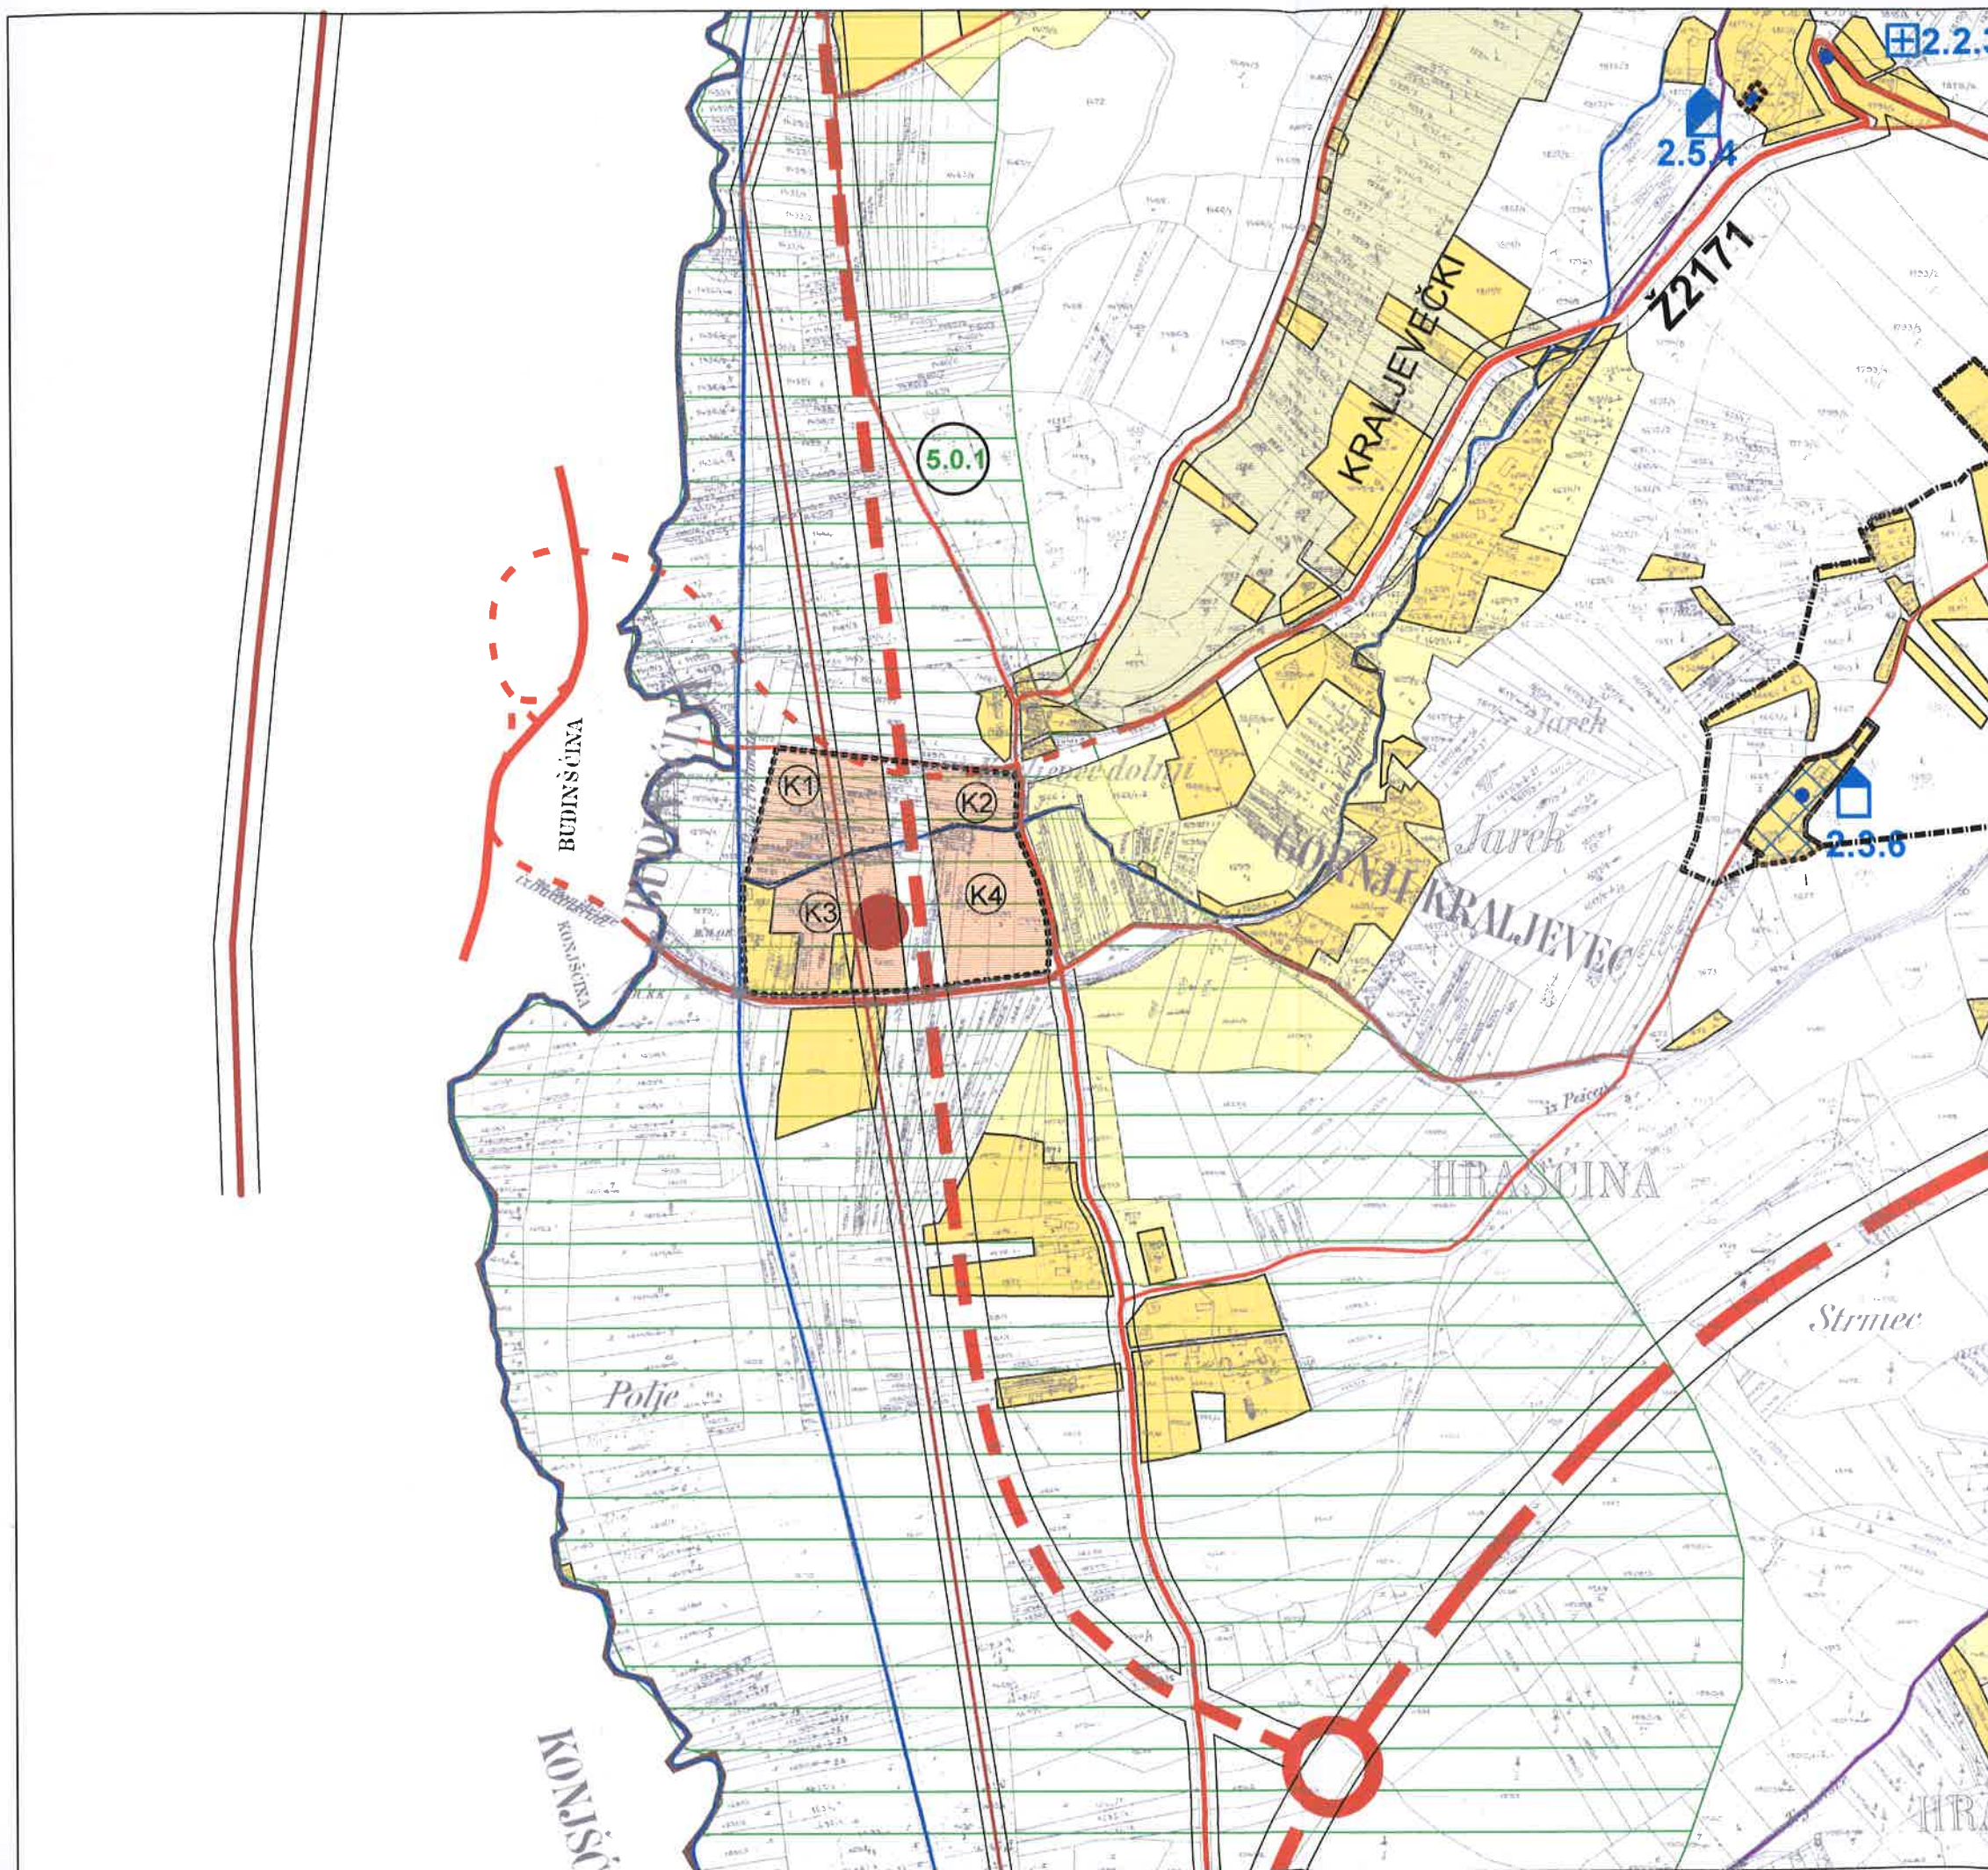

PROSTORNI PLAN UREĐENJA OPĆINA HRAŠĆINA

4. GRAĐEVINSKA PODRUČJA 1 : 5 000
LIST 10 / 22

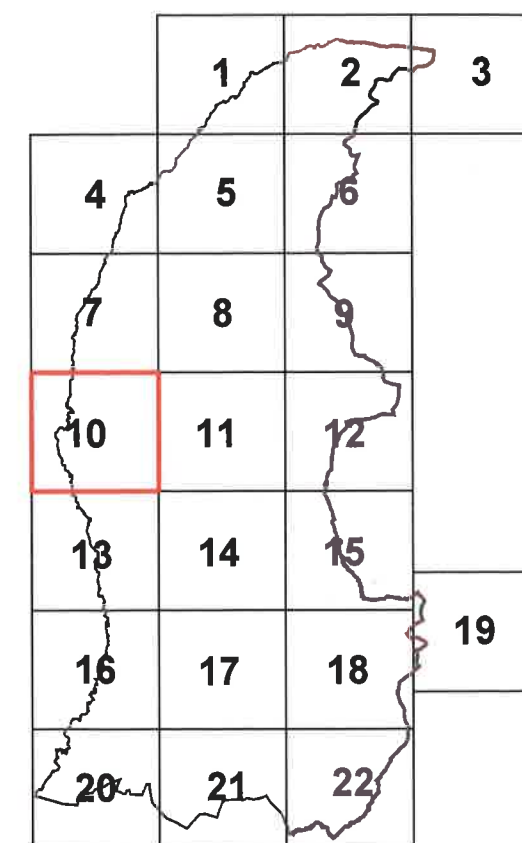


Pečat pravne osobe koja je izradila plan:
URBAN DESIGN
d.o.o.
za prostorno i urbanističko
planiranje i inženjering
ZAGREB
KNEZA MIŠLAVA 12
TELEFON 385 14612 461

Odgovorna osoba:
Mirjana Hrovat
diz. ing. arh.
Ovlaštena arhitektica
URBAN DESIGN d.o.o.
Mirjana Hrovat d.j.a.
ime, prezime i potpis

URBAN DESIGN


d.o.o. za prostorno i urbanističko planiranje, projektiranje i inženjering
ZAGREB, Kneza Mislava 12 tel/fax: 01 4612 460 01 4612 461 e-mail: urban-design@emil.i-am.hr

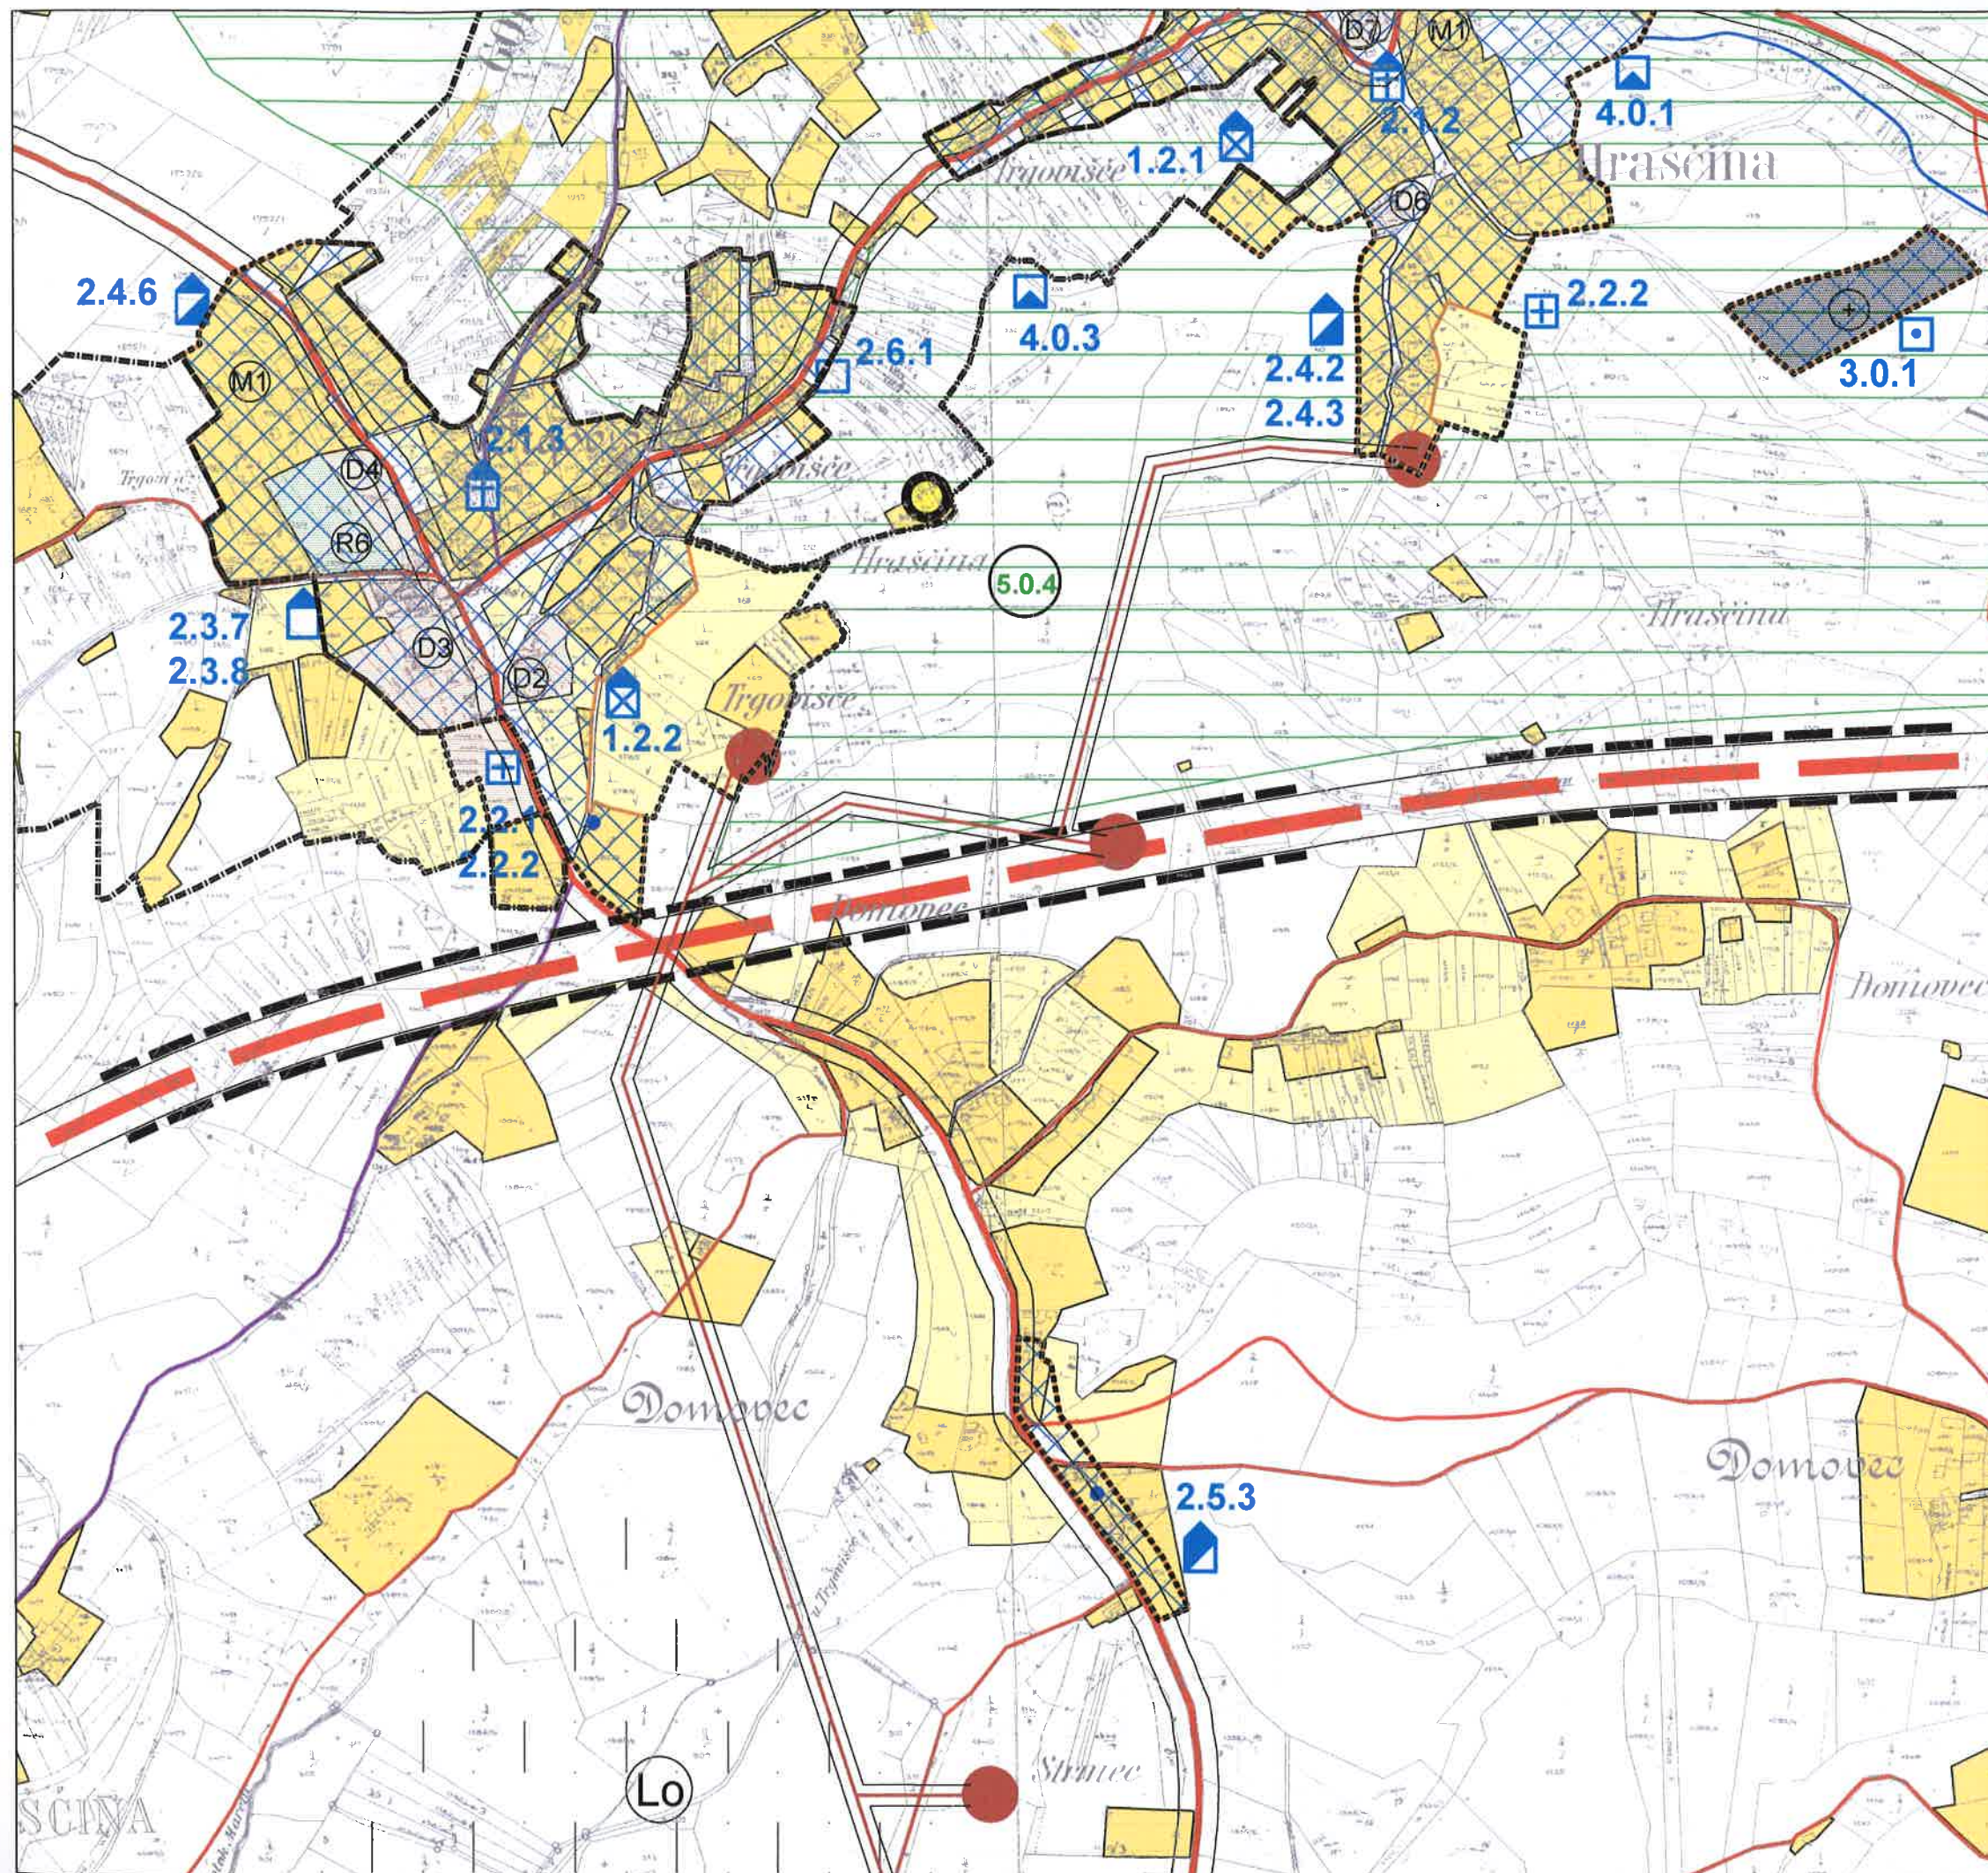

PROSTORNI PLAN UREĐENJA OPĆINA HRAŠĆINA

4. GRAĐEVINSKA PODRUČJA 1 : 5 000

LIST 11 / 22

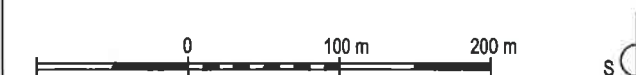


	1	2	3
4	5	6	
7	8	9	
10	11	12	
13	14	15	
16	17	18	19
20	21	22	

Petal pravne osobe koja je izradila plan:
URBAN DESIGN
d.o.o.
za prostorno i urbanističko
planiranje i inženjering
ZAGREB
KNEZA MISLAVA 12
TEL/FAX 01 4612 440
E-MAIL: urban-design@com.hr

Odgovorne osobe:
Mirjana Hrovat
dij. ing. arh.
Ovlaštena arhitektica
URBAN DESIGN d.o.o.
Mirjana Hrovat d.i.e.
ime, prezime i potpis

URBAN DESIGN



d.o.o. za prostorno i urbanističko planiranje, projektiranje i inženjering
ZAGREB, Kneza Mislava 12 tel/fax: 01 4612 440 071 4612 440 e-mail: urban-design@com.hr

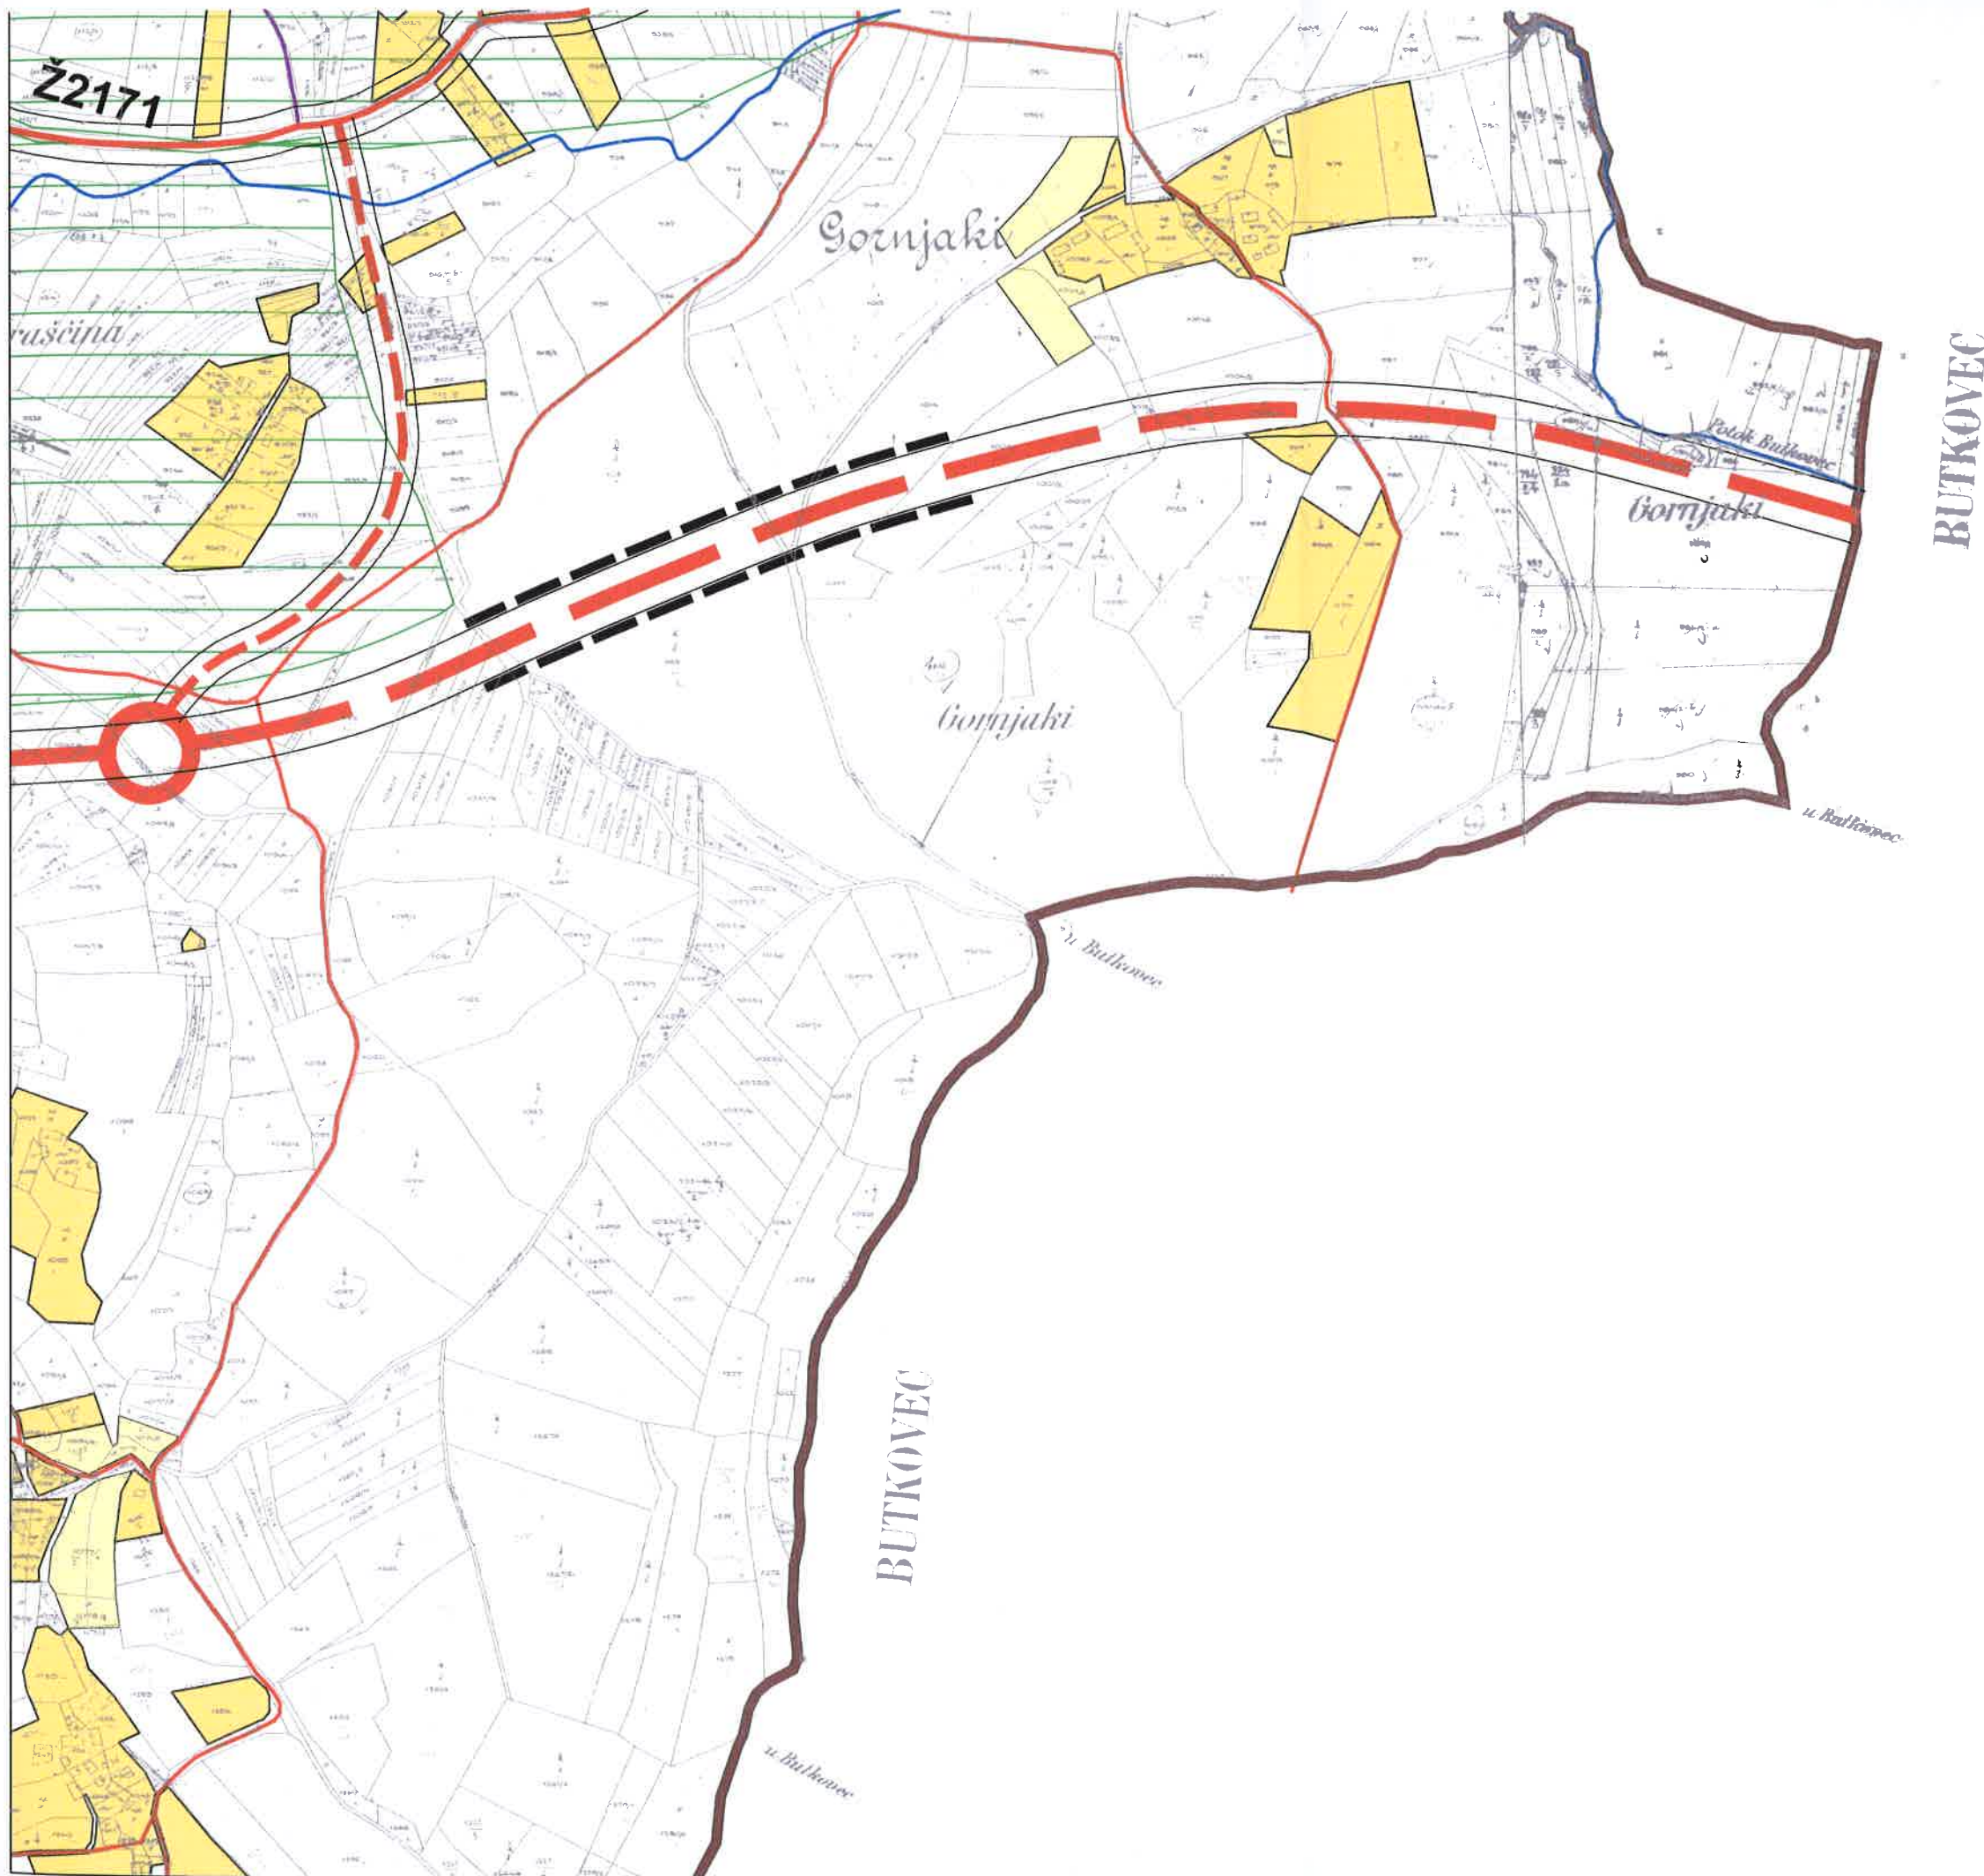

PROSTORNI PLAN UREĐENJA OPĆINA HRAŠĆINA

4. GRAĐEVINSKA PODRUČJA 1 : 5 000

LIST 12 / 22

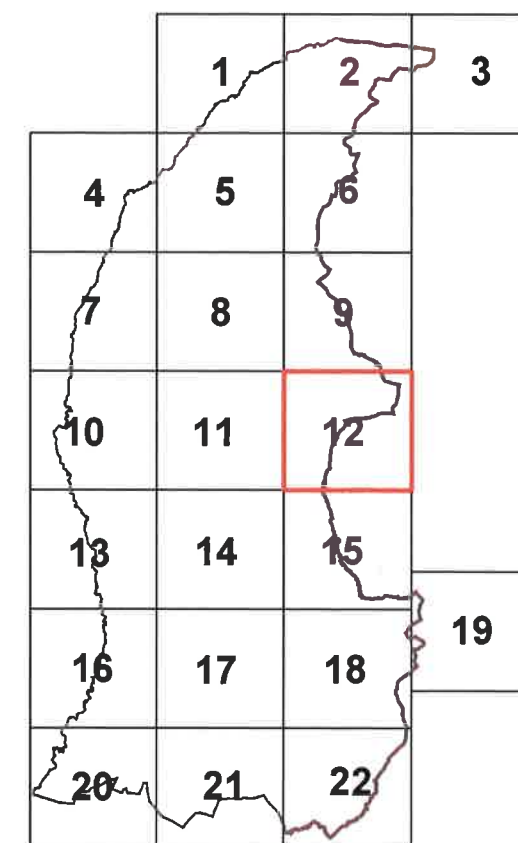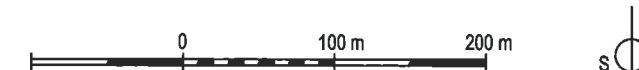


Pečat pravne osobe koja je izradila plan:
URBAN DESIGN
d.o.o.
za prostorne i urbanističke planiranje, projektiranje i inženjering
ZAGREB, kneza Mislava 12
TEL/FAX: 385 1 4812 483

Odgovorne osobe:
Mirjana Hrovat
dpl. ing. arh.
Ovlaštena arhitektica
URBAN DESIGN d.o.o.
Mirjana Hrovat d.l.a.
ime, prezime i potpis

URBAN DESIGN


d.o.o. za prostorne i urbanističko planiranje, projektiranje i inženjering
ZAGREB, kneza Mislava 12 tel/fax: 01 4812 483 01 4812 483 e-mail: urban-design@narod.hr

INA

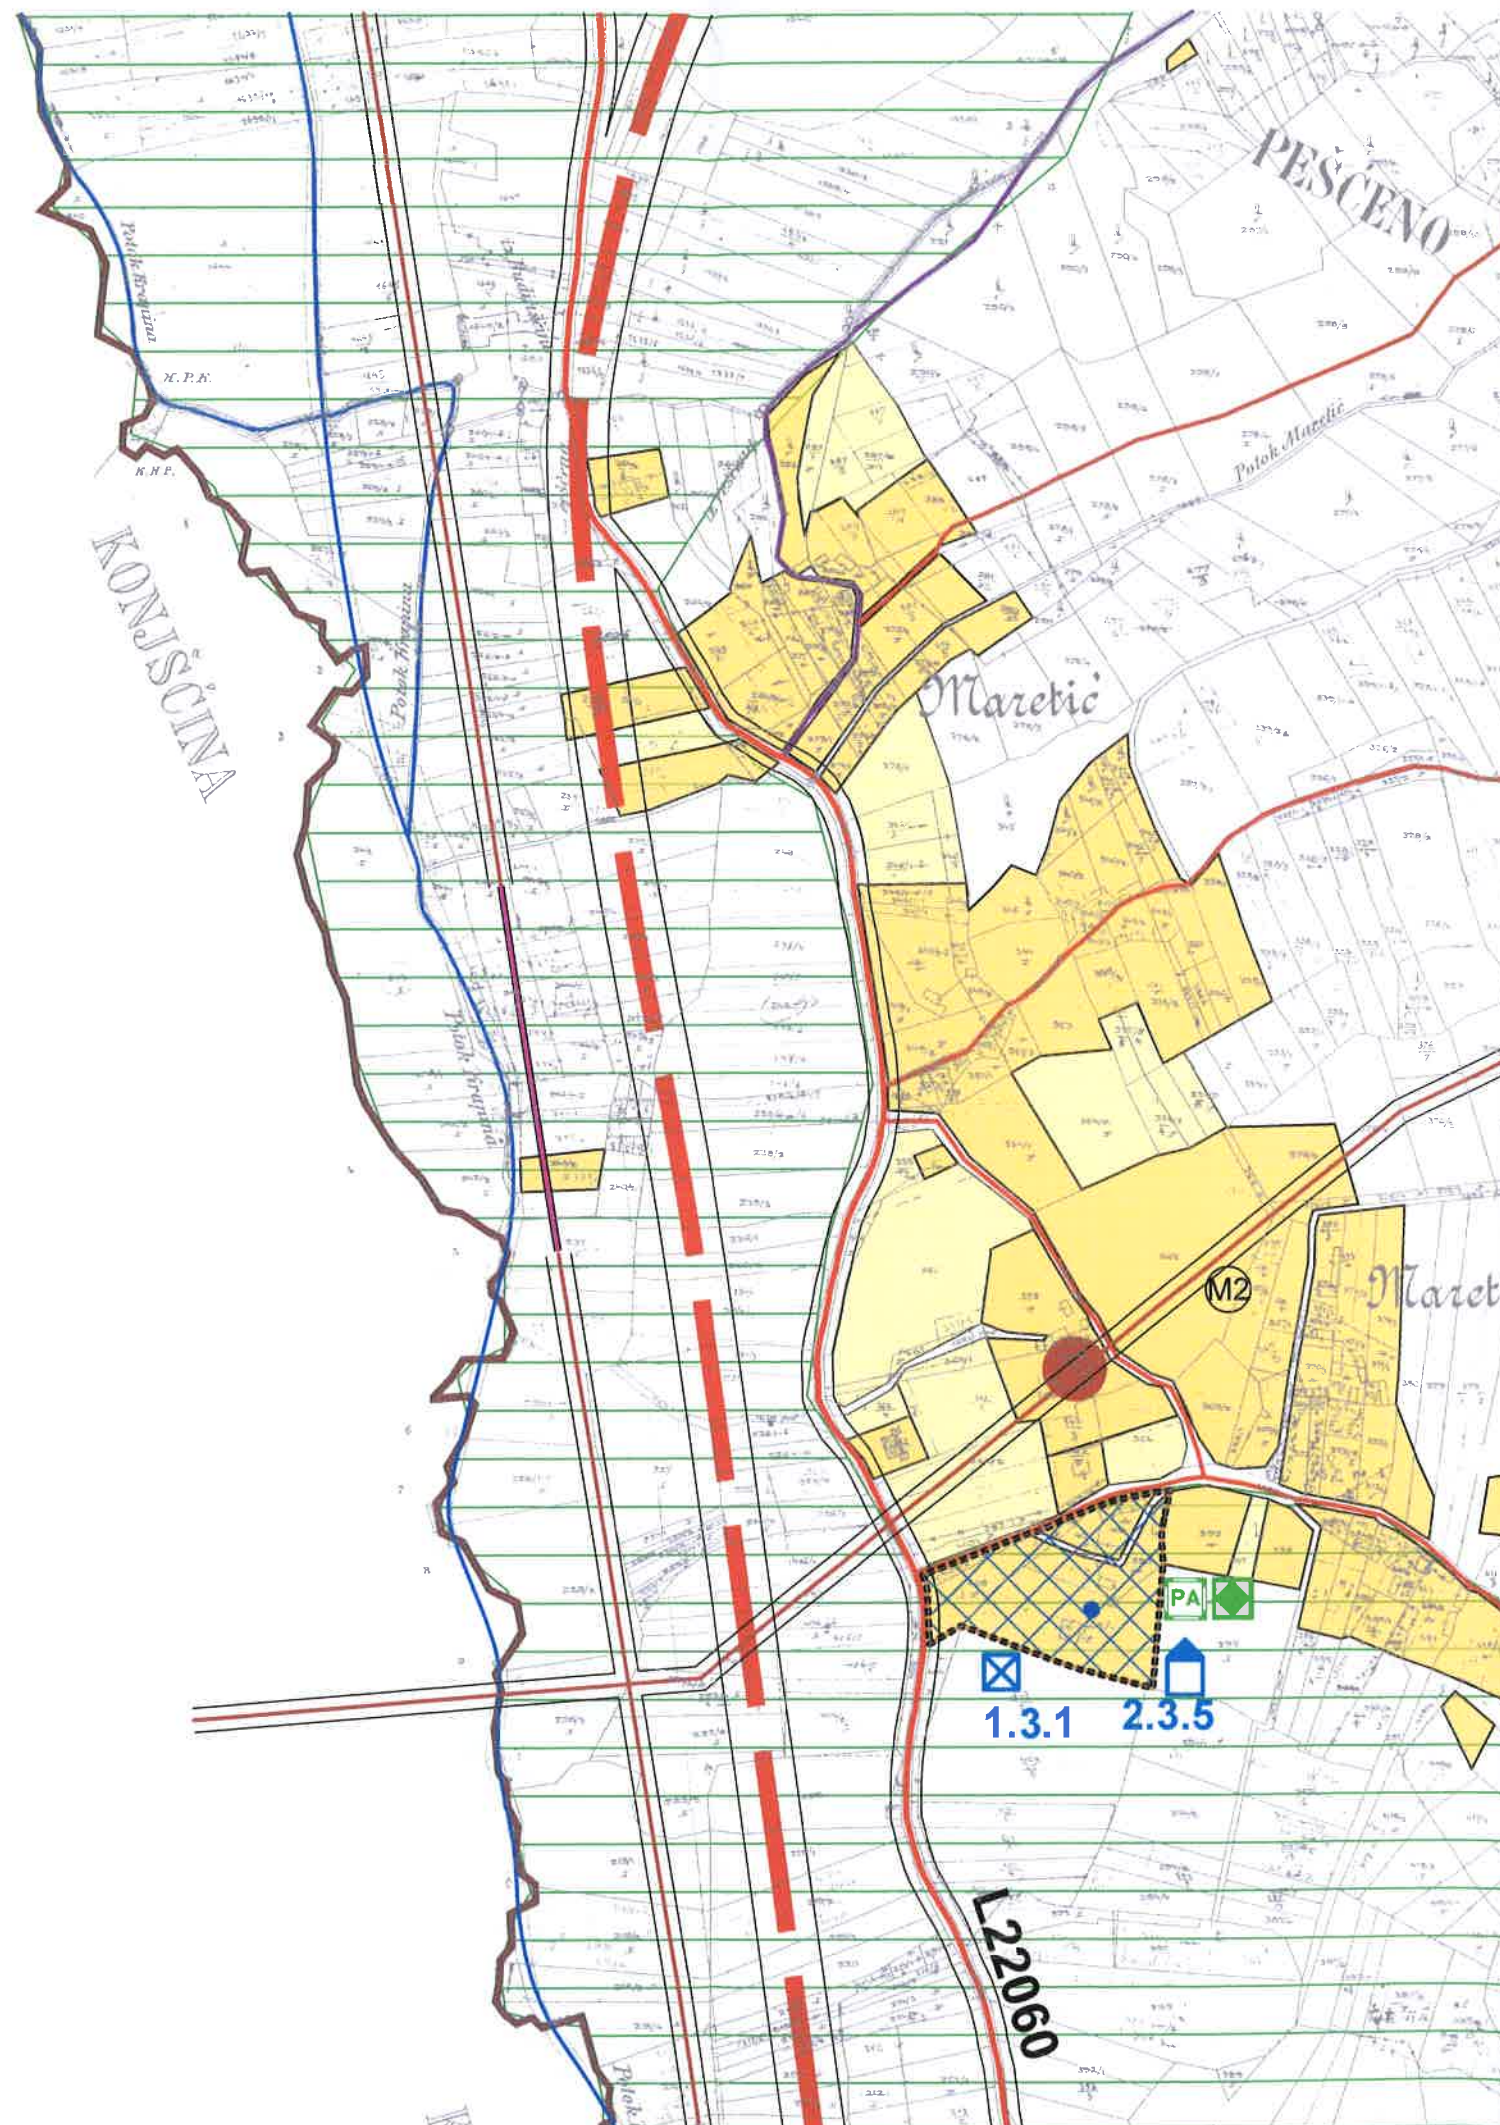

PROSTORNI PLAN UREĐENJA OPĆINA HRAŠĆINA

4. GRAĐEVINSKA PODRUČJA 1 : 5 000
LIST 13 / 22

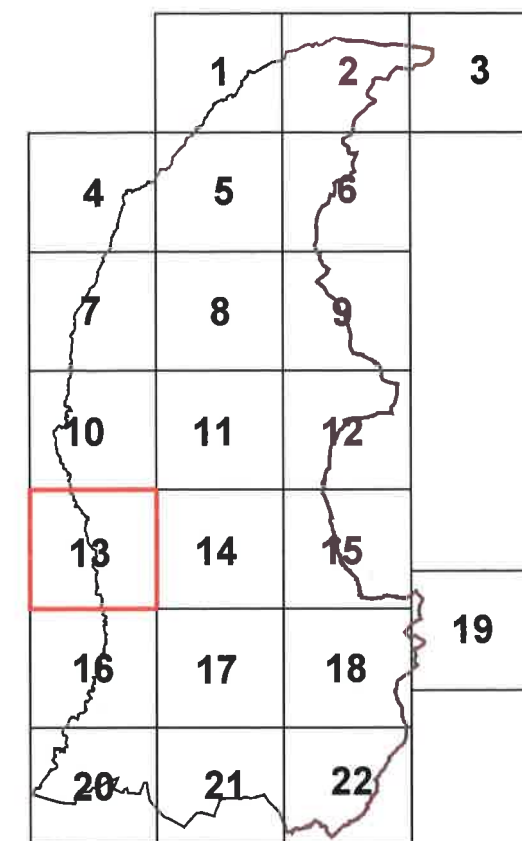


Podat pravne osobe koja je izdala plan:
URBAN DESIGN
d.o.o.
za prostorno i urbanističko
planiranje, projektiranje i inženjering
ZAGREB
KNEZA MISLAVA 12
TEL/FAX 385 1 4613 462

Odgovorna osoba:
Mirjana Hrovat
dip. ing. arh.
Odobrena arhitekta
URBAN DESIGN d.o.o.
Mirjana Hrovat d.j.e.
Ime, prezime i potpis

URBAN DESIGN



d.o.o. za prostorno i urbanističko planiranje, projektiranje i inženjering
ZAGREB, Kneza Mislava 12 tel/fax: 01 4612 462 07 1 4612 462 e-mail: urban-design@emil.t-com.hr

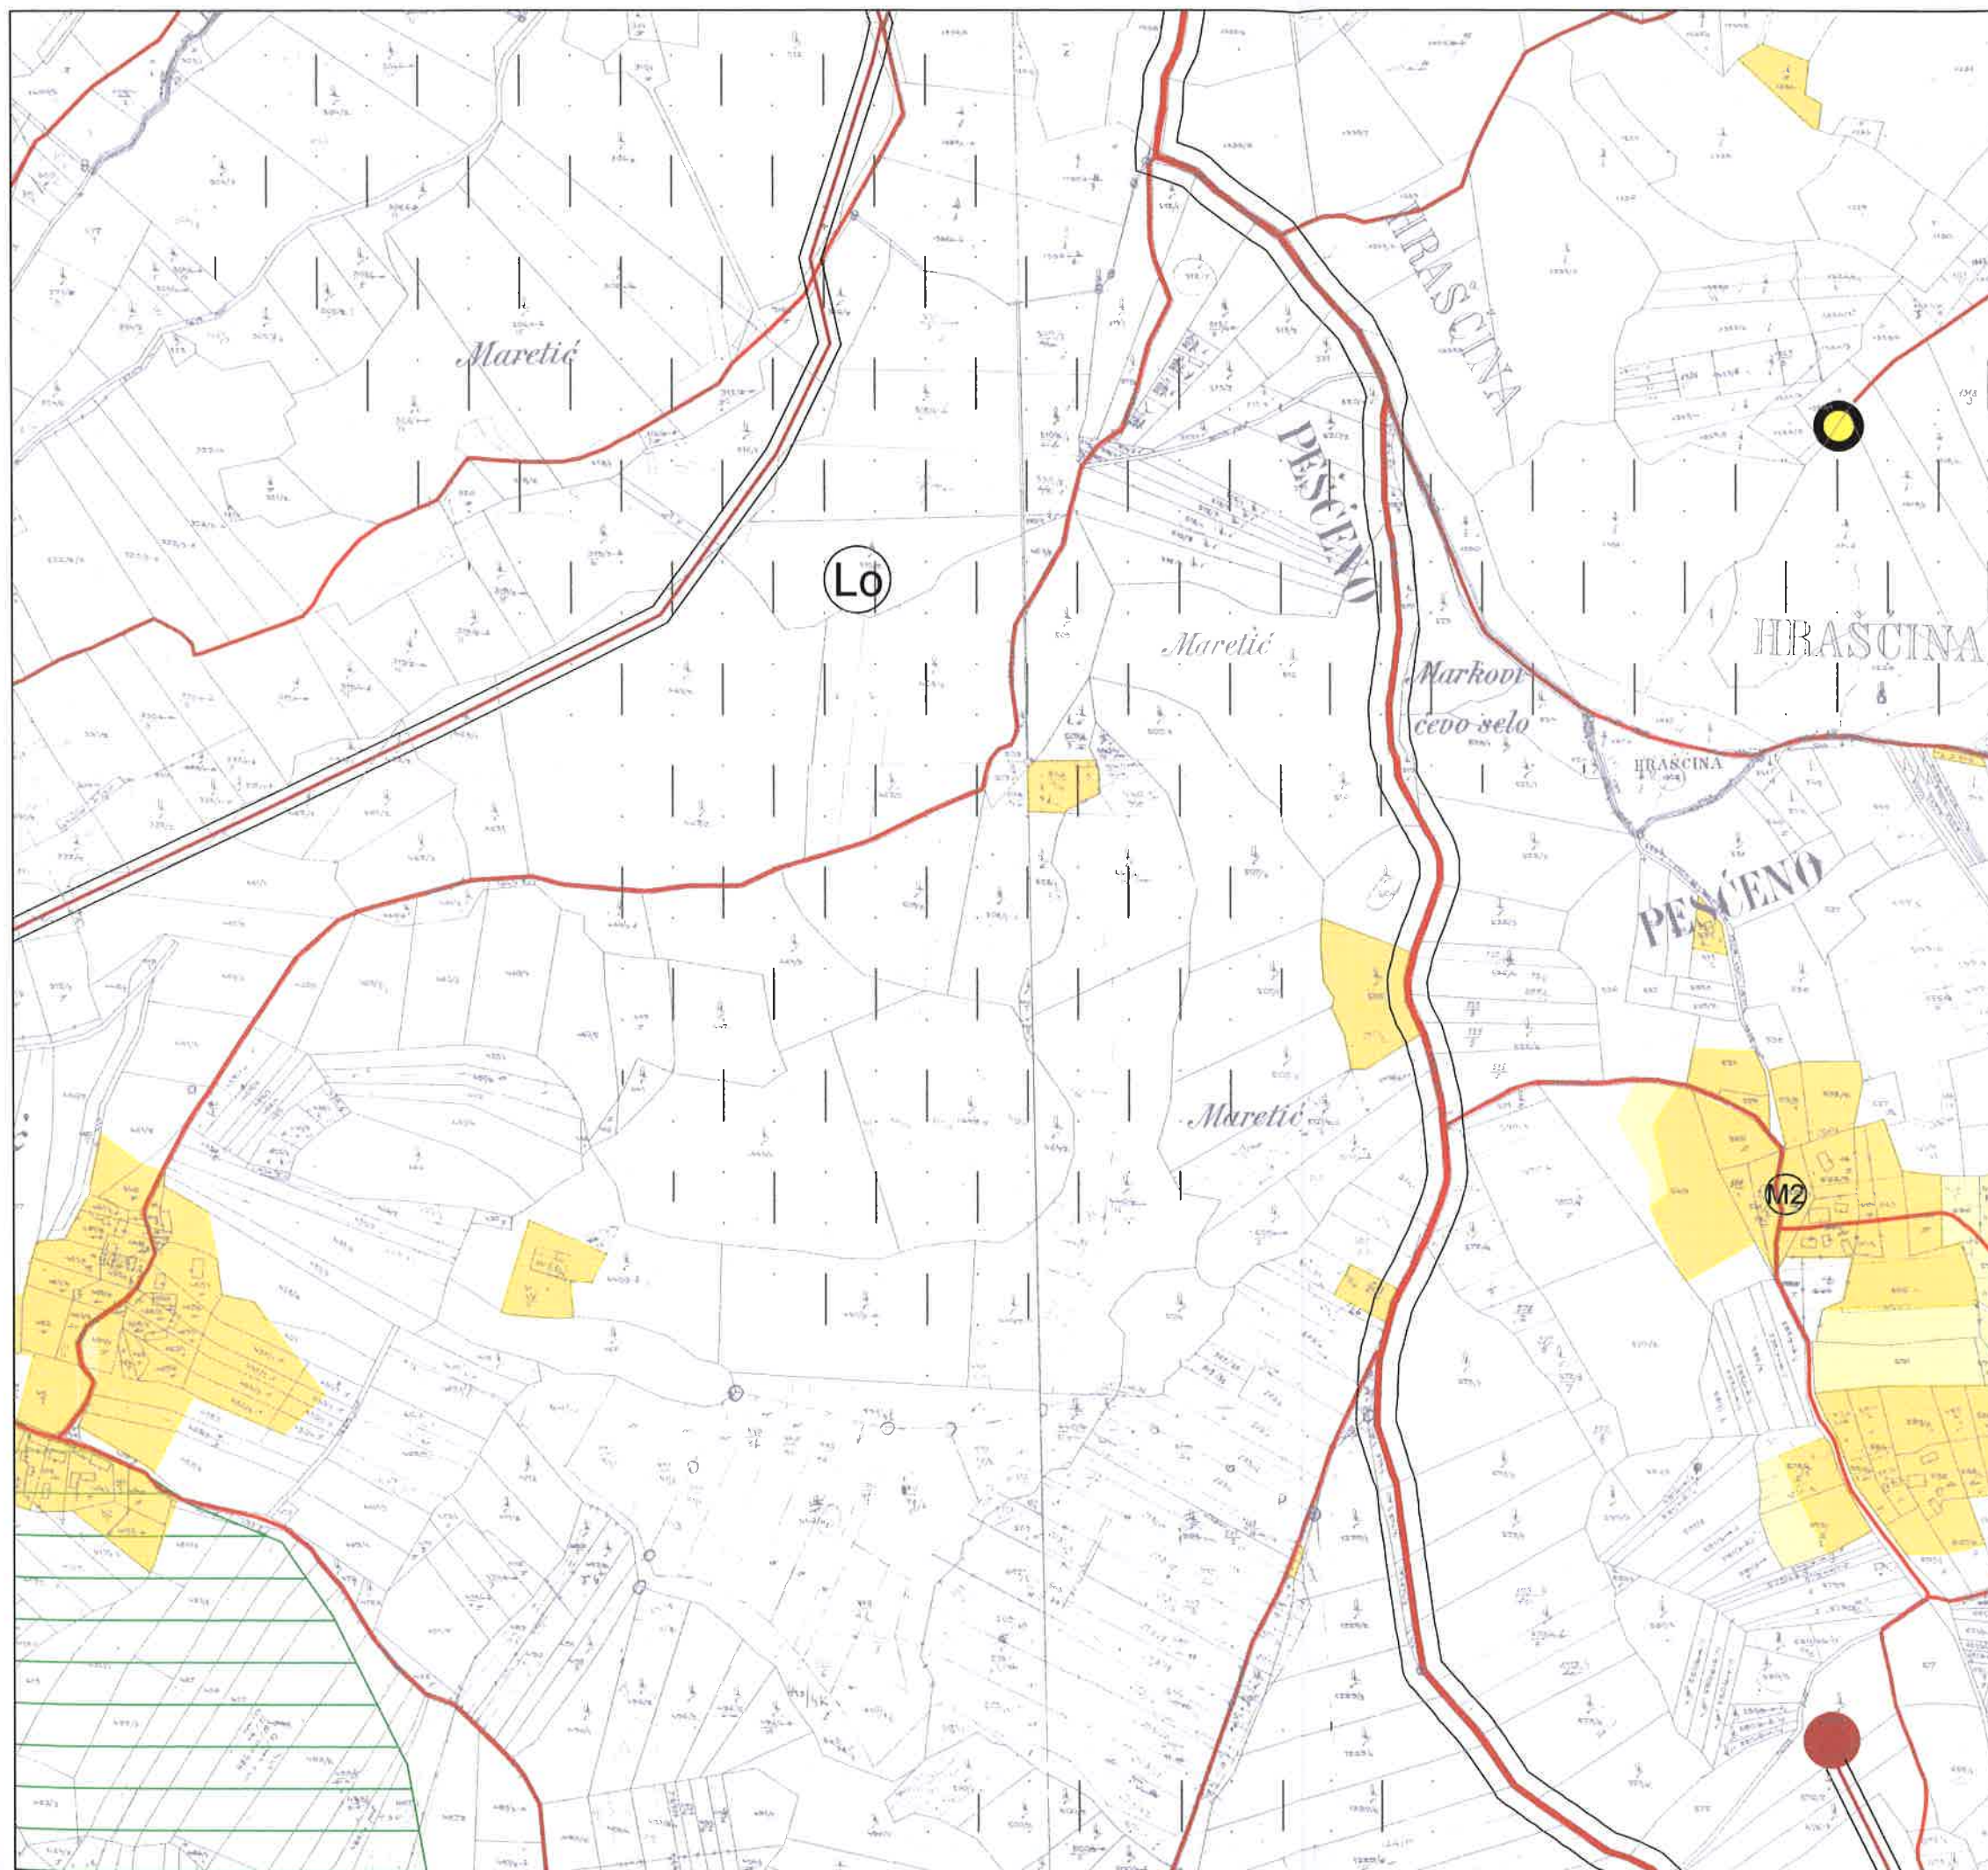

PROSTORNI PLAN UREĐENJA OPĆINA HRAŠĆINA

4. GRAĐEVINSKA PODRUČJA 1 : 5 000

LIST 14 / 22

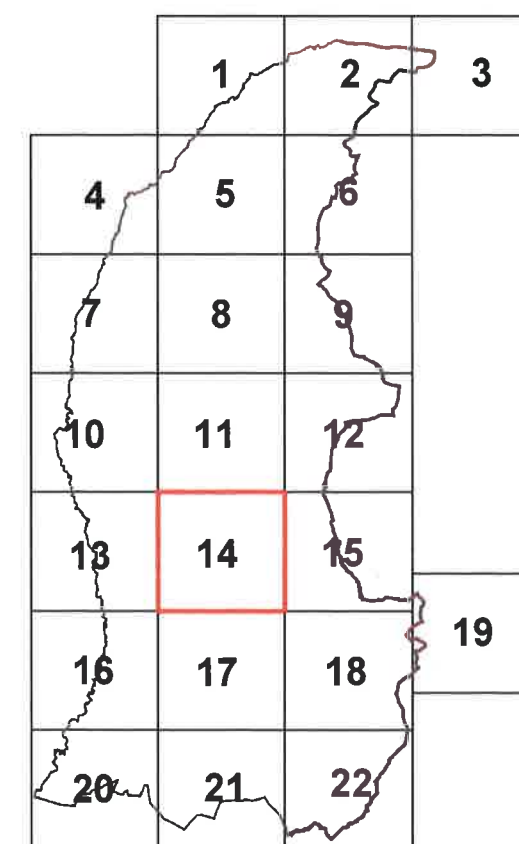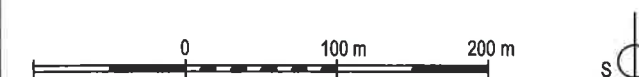


Počat prve osobe koje je izradio plan:
**URBAN
DESIGN**
d.o.o.
za prostorno i urbanističko
planiranje i inženjering
ZAGREB
KNEZA MISLAVA 12
TEL.FAX 365 1 4512 481

Odgovorne osobe:
Mirjana Hrovat
dpl. ing. arh.
Ovlaštena arhitektica
URBAN DESIGN d.o.o.
Mirjana Hrovat d.l.a.
Ime, prezime i potpis

URBAN DESIGN


d.o.o. za prostorno i urbanističko planiranje, projektiranje i inženjering
ZAGREB, Kneza Mislava 12 | tel/fax: 01 4512 481 | e-mail: urban-design@emil.hr

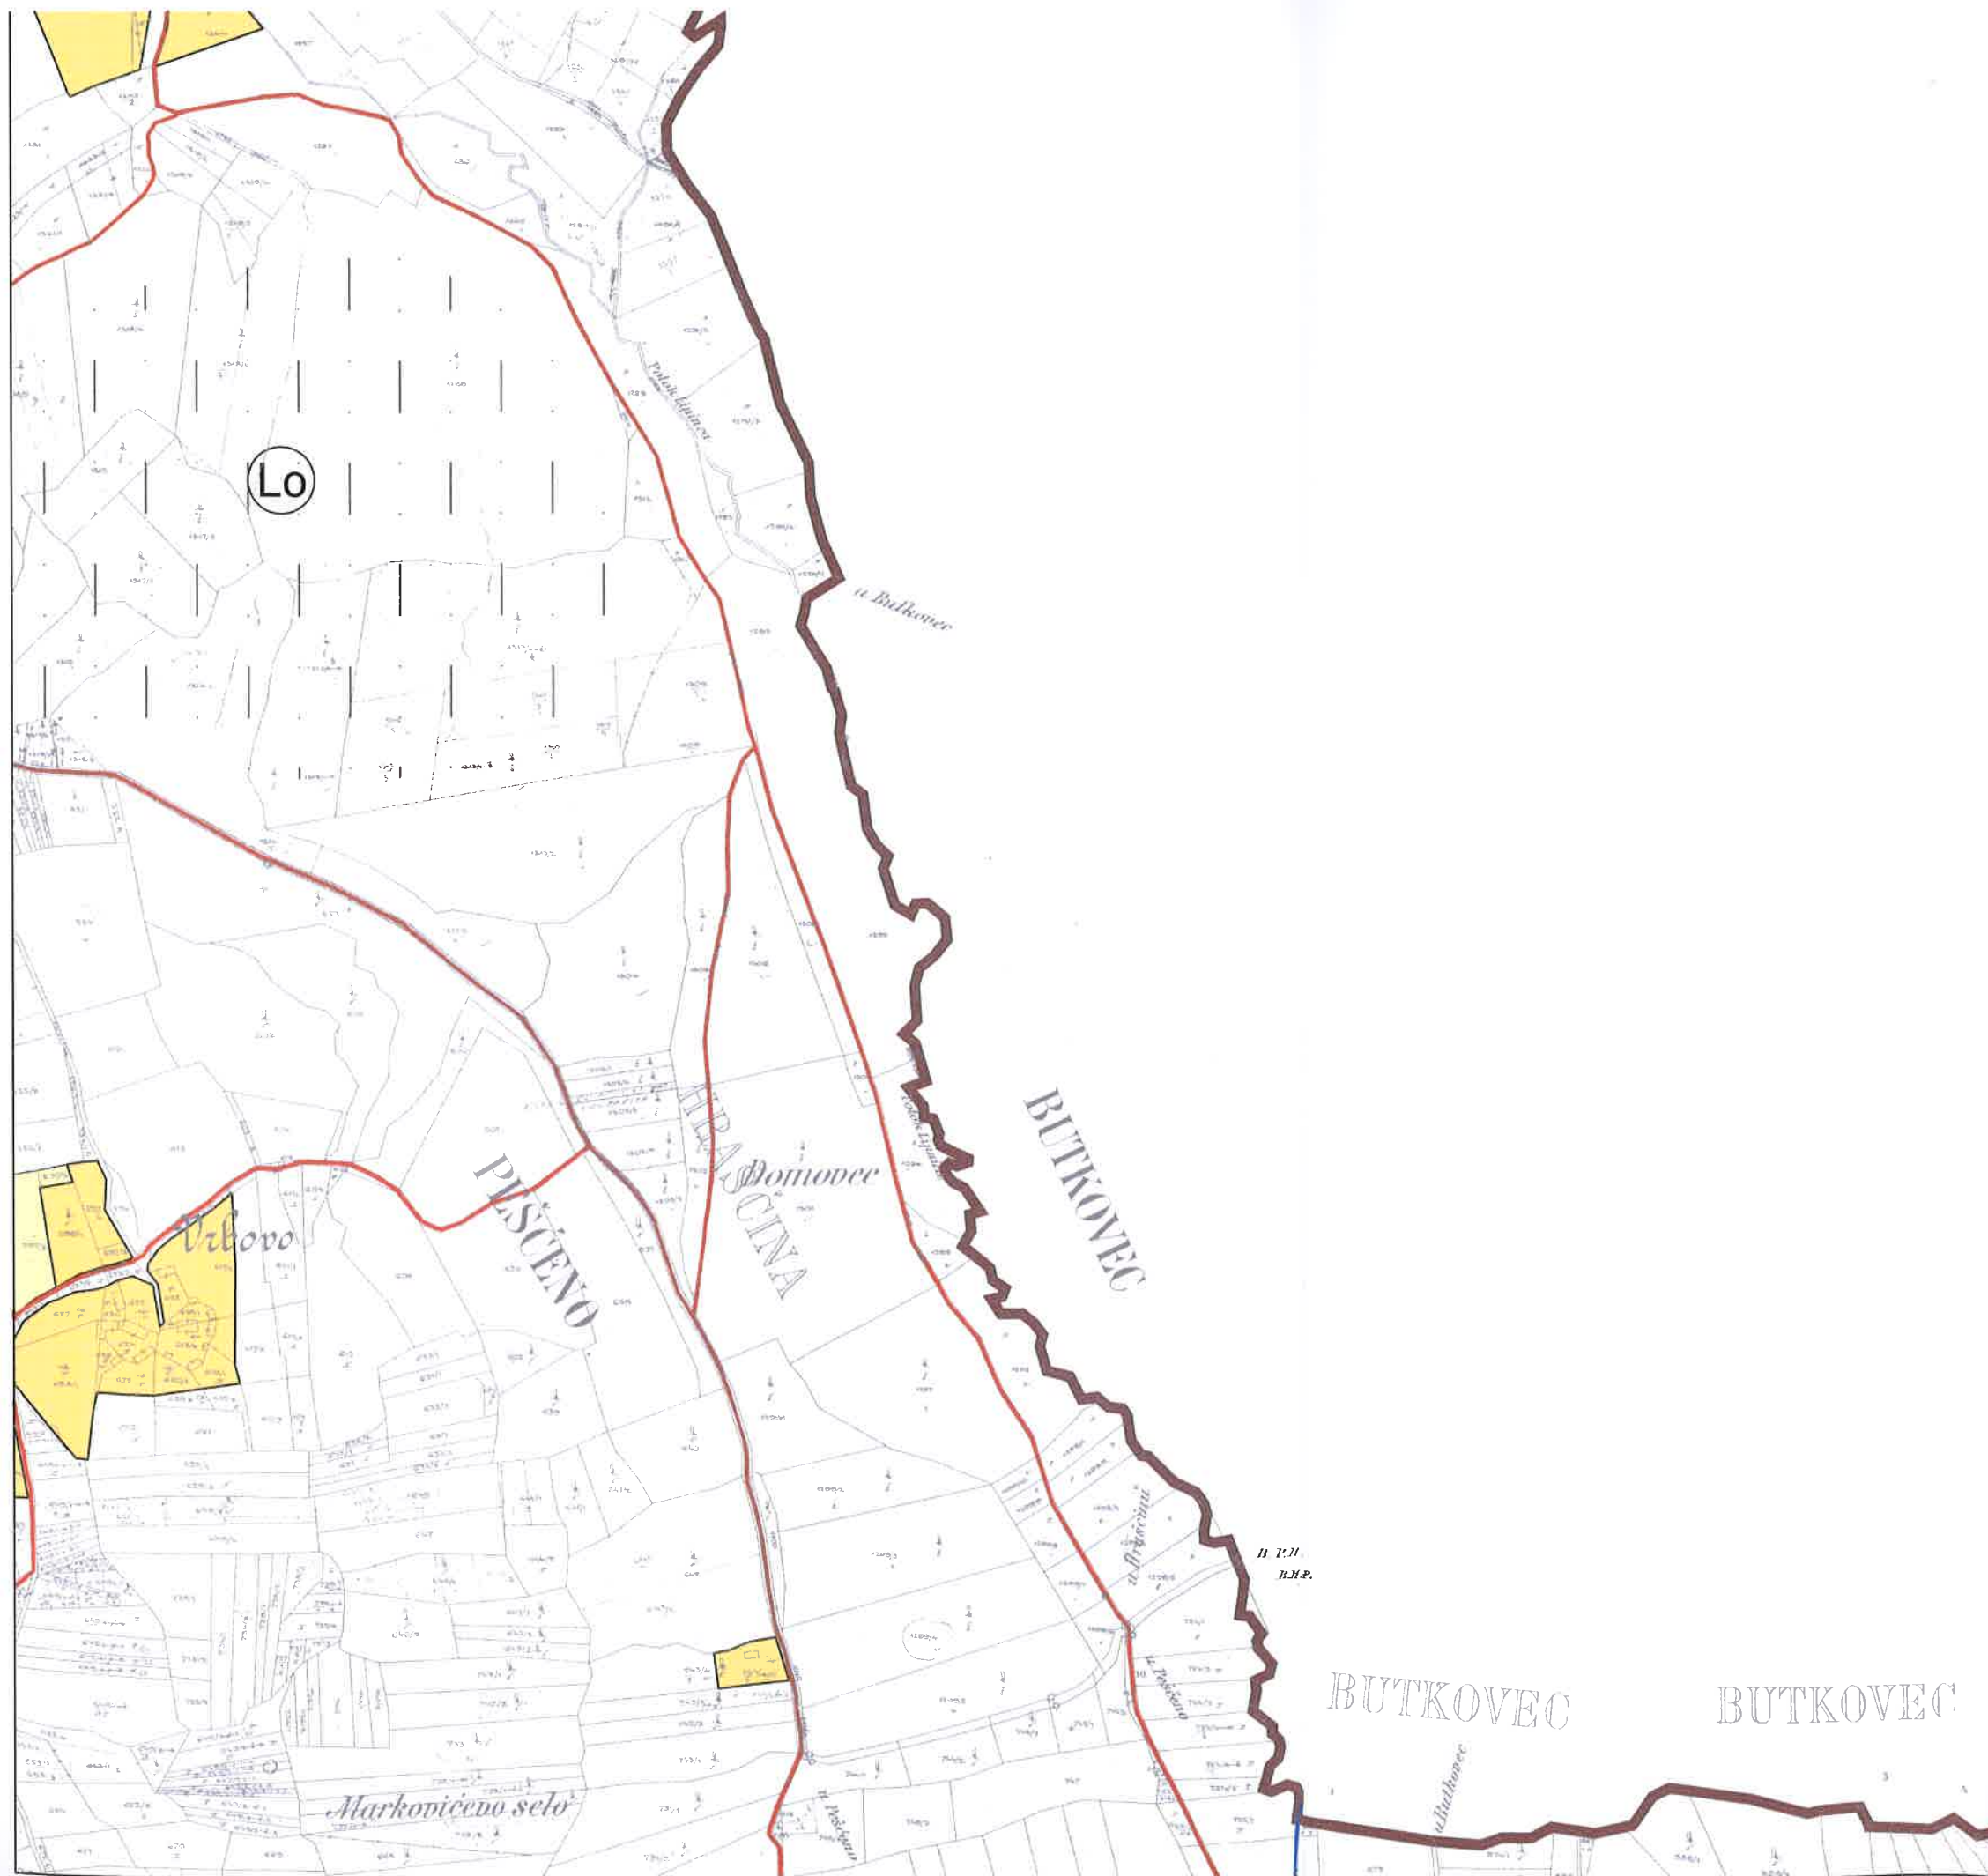

PROSTORNI PLAN UREĐENJA OPĆINA HRAŠĆINA

4. GRAĐEVINSKA PODRUČJA 1 : 5 000

LIST 15 / 22

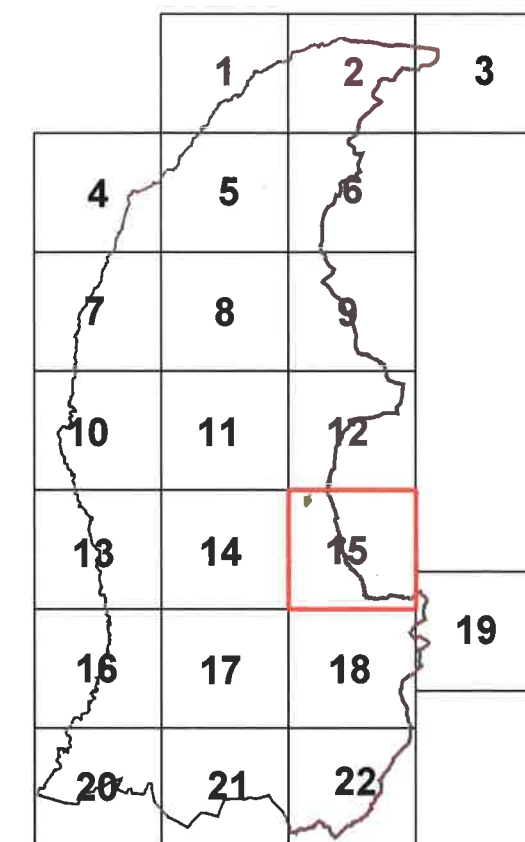

Pešat pravne osobe koje je izradio plan:
**URBAN
DESIGN**
d.o.o.
za prostorno i urbanističko
planiranje, projektiranje i inženjering
ZAGREB
KNEZA MISLAVA 12
TEL/FAX 385 1 4613 443

Odgovorne osobe:
Mirjana Hrovat
dpl. ing. arh.
Ovlaštena arhitektica
URBAN DESIGN d.o.o.
Mirjana Hrovat d.j.e.
Ime, prezime i potpis: *Mirjana Hrovat*




URBAN DESIGN

d.o.o. za prostorno i urbanističko planiranje, projektiranje i inženjering
ZAGREB, Kneza Mislava 12 tel/fax: 31 4613 443 391 4612 443 e-mail: urban-design@emil.t-com.hr

PROSTORNI PLAN UREĐENJA OPĆINA HRAŠČINA

4. GRAĐEVINSKA PODRUČJA 1 : 5 000

LIST 16 / 22

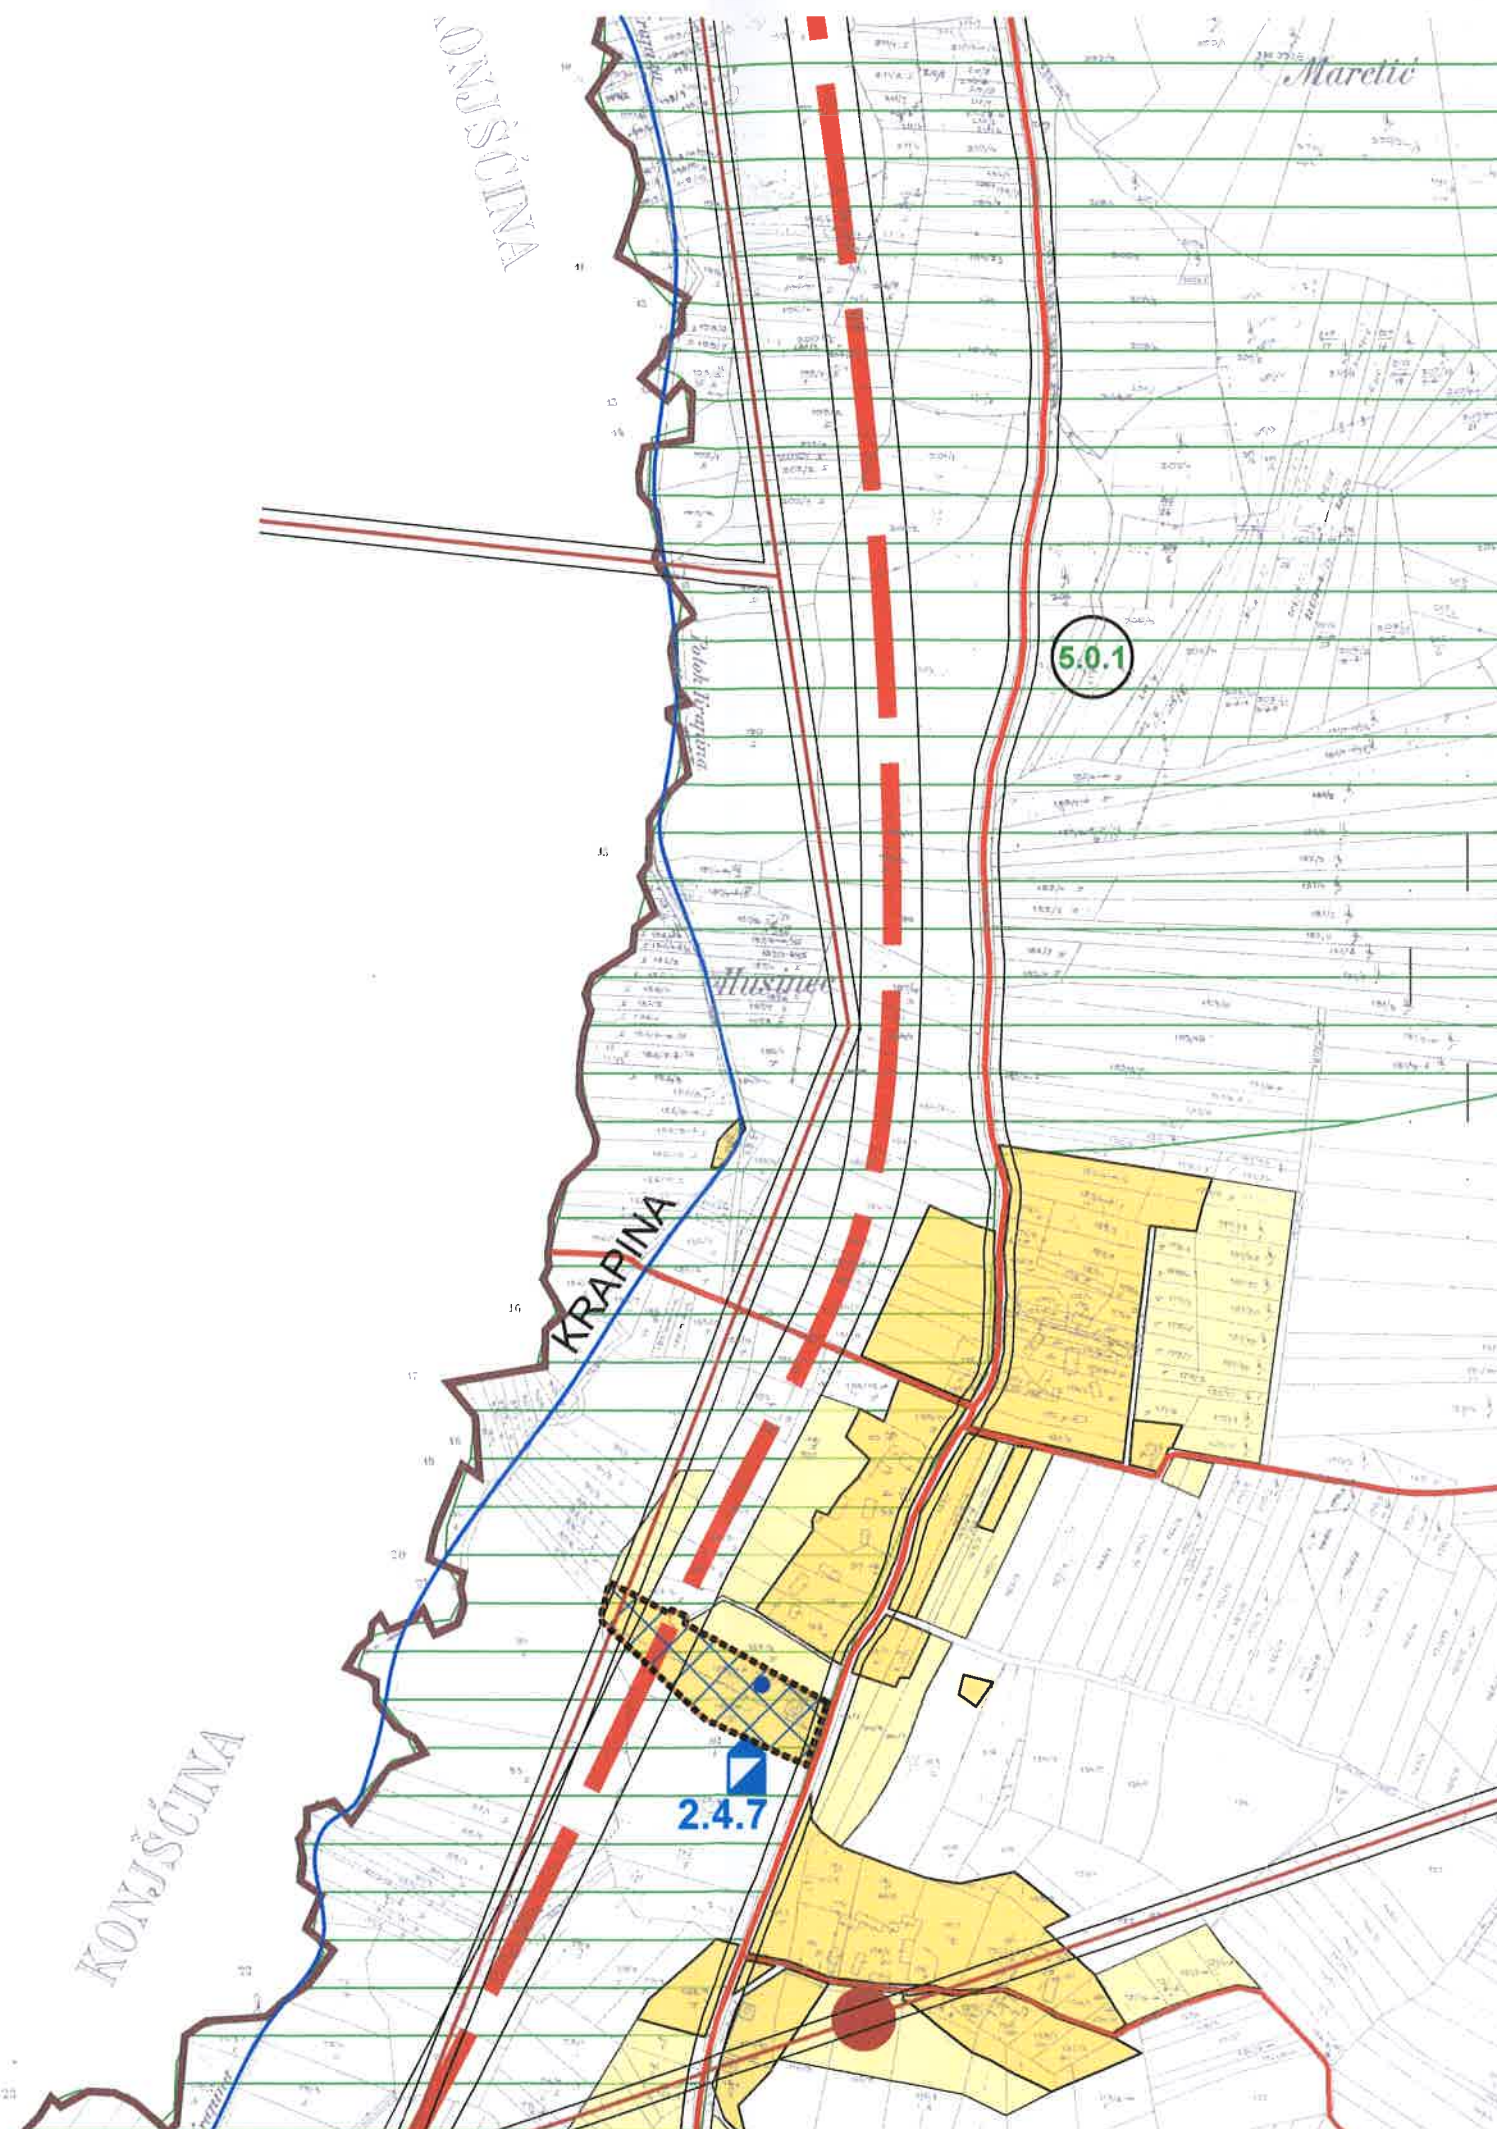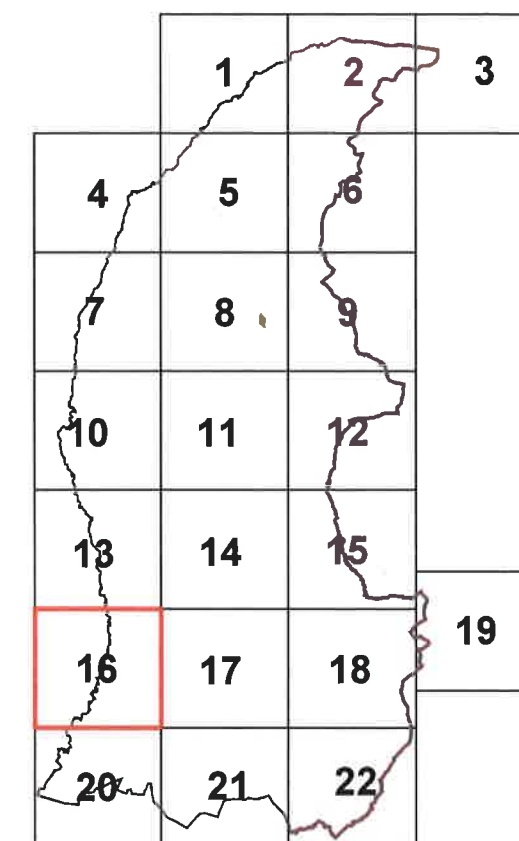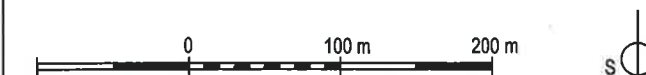


Pečat pravne osobe koja je izradila plan:
URBAN DESIGN
d.o.o.
za prostorno i urbanističko
planiranje i inženjering
ZAGREB
KNEZA MISLAVA 12
TELEFAX 385 1 4612 461

Odgovorne osobe:
Mirjana Hrovat
dip. ing. arh.
Ovlaštena arhitektica
URBAN DESIGN d.o.o.
Mirjana Hrovat d.j.
Ime, prezime i potpis

URBAN DESIGN

d.o.o. za prostorno i urbanističko planiranje, projektiranje i inženjering
ZAGREB, kneza Mislava 12 tel/fax 01 4612 460 01 4612 461 e-mail: urban-design@email.i-cam.hr

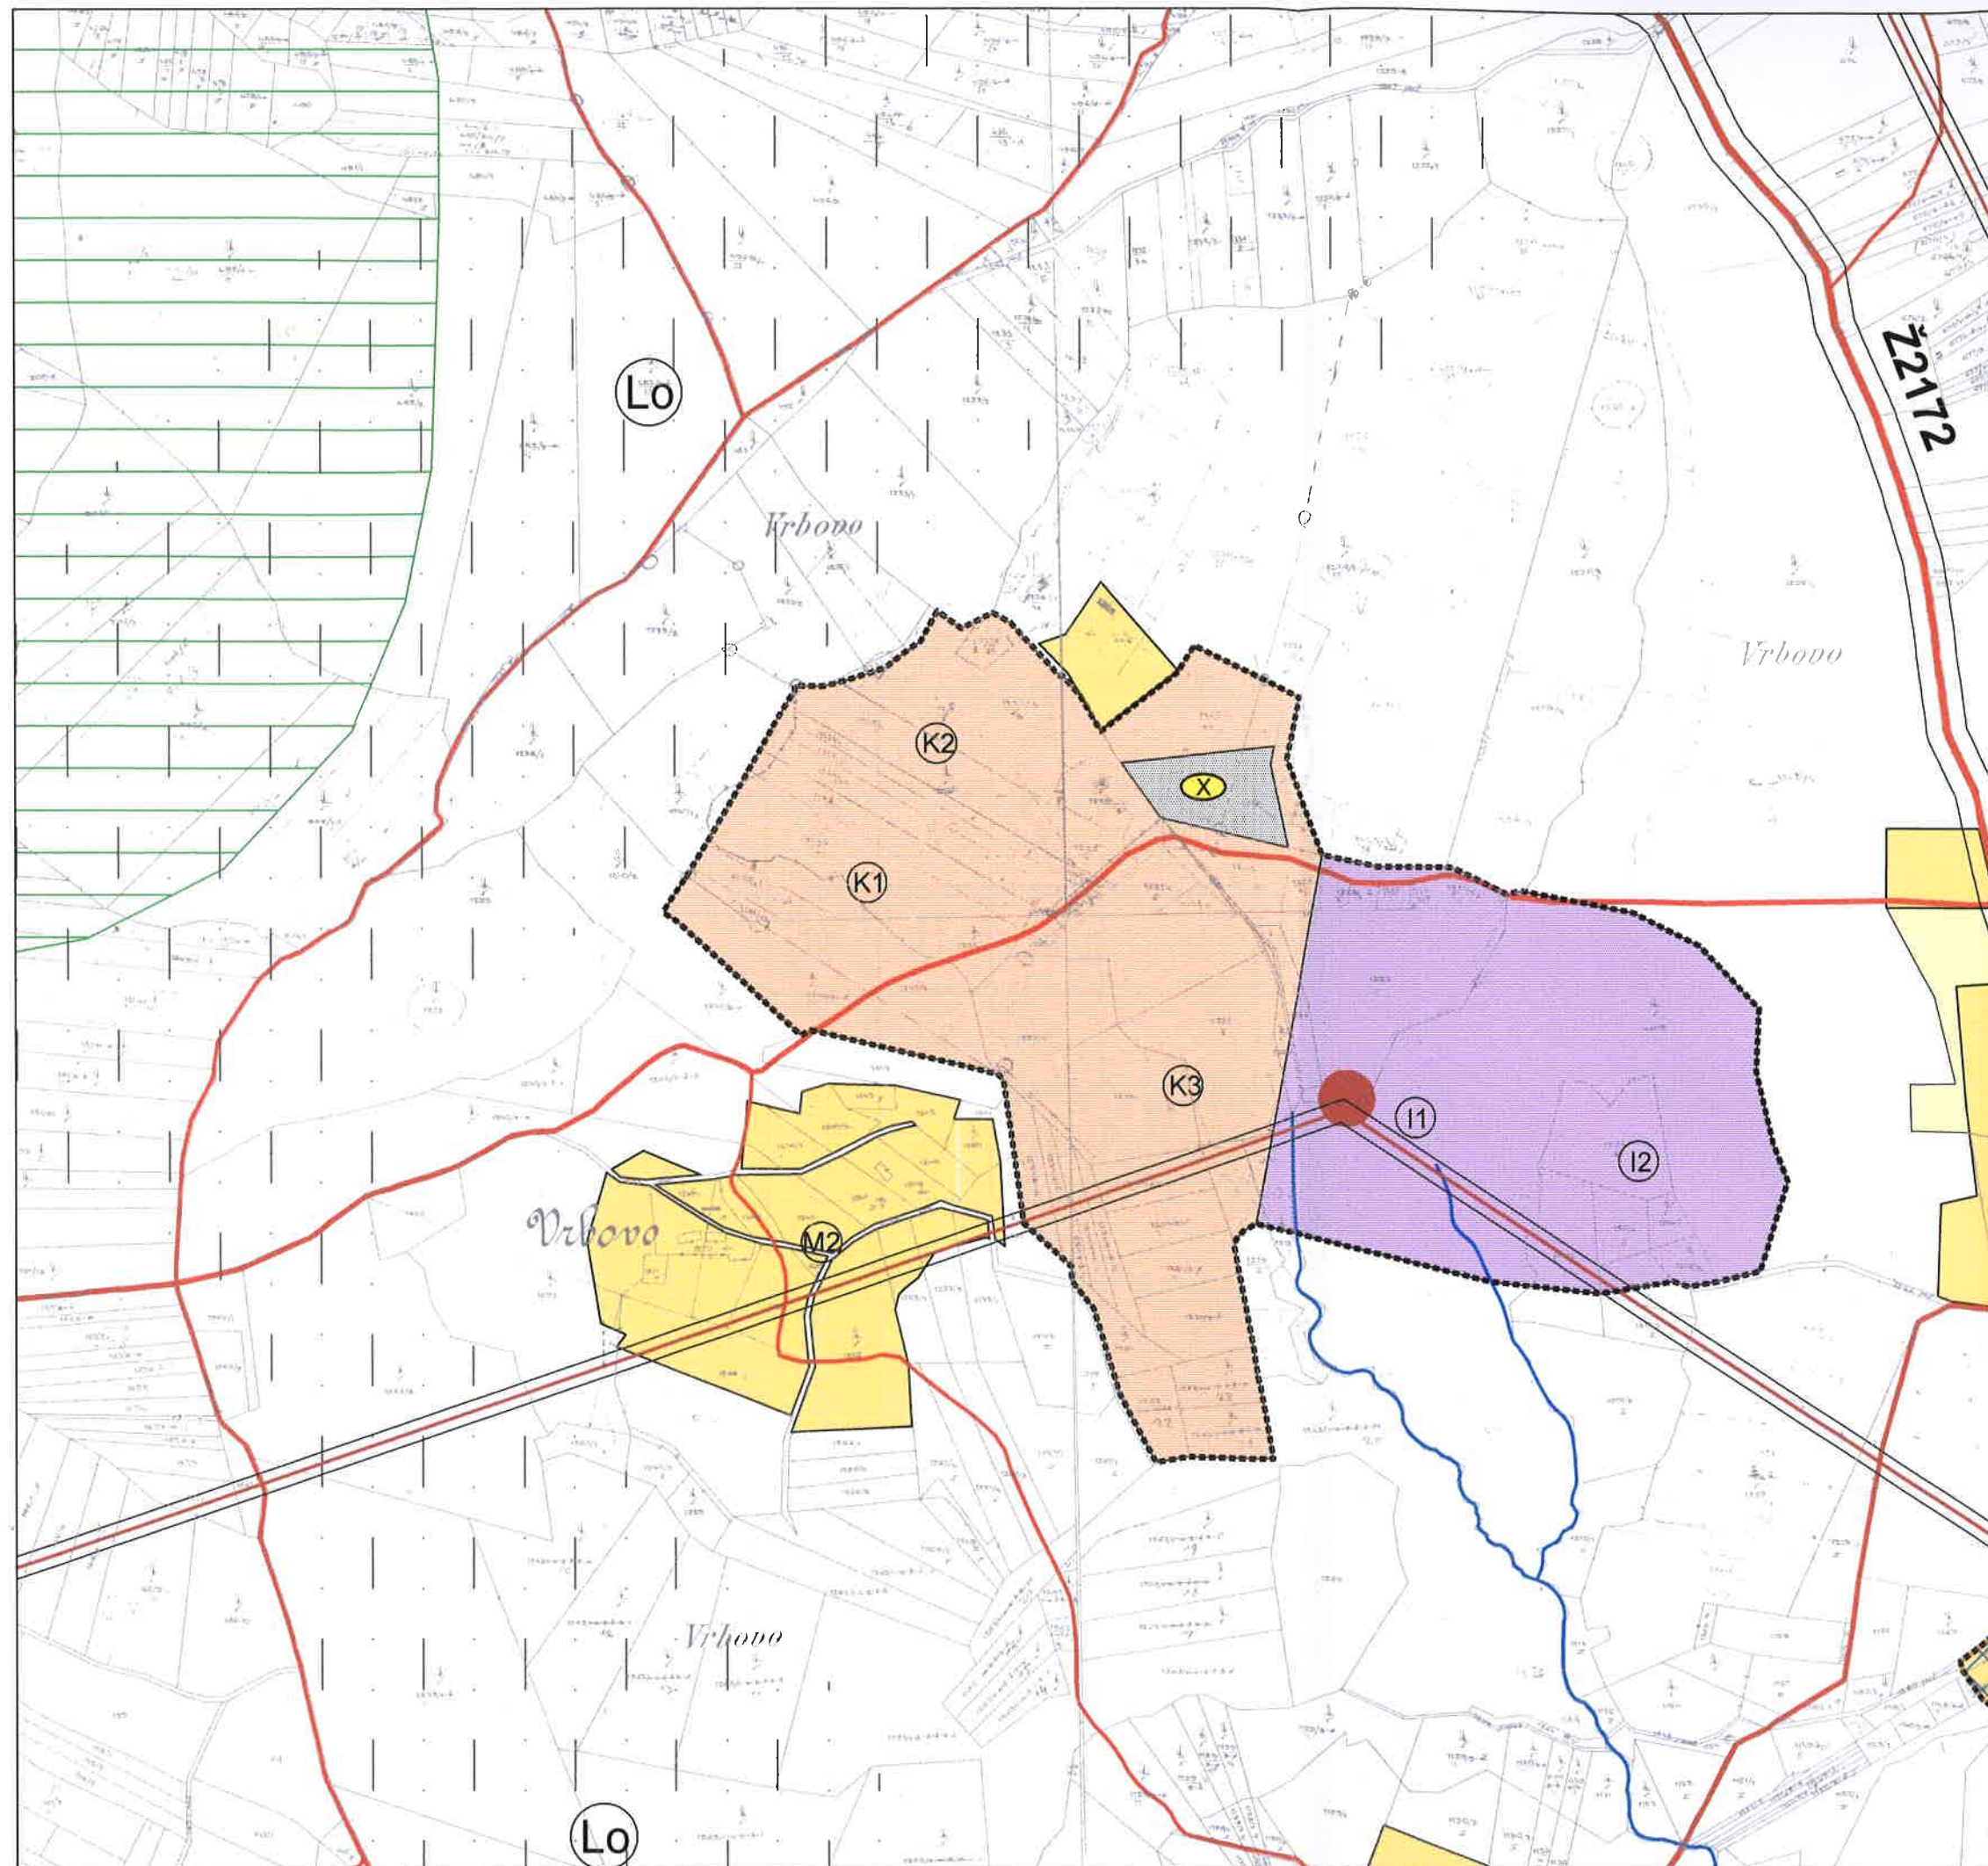

PROSTORNI PLAN UREĐENJA OPĆINA HRAŠĆINA

4. GRAĐEVINSKA PODRUČJA 1:5 000

LIST 17/22




	1	2	3
4	5	6	
7	8	9	
10	11	12	
13	14	15	
16	17	18	19
20	21	22	

Pečat pravne osobe koja je izradila plan:
URBAN DESIGN
d.o.o.
za prostorno i urbanističko planiranje, projektiranje i inženjering
ZAGREB
KNEŽA MISLAVA 12
TEL/FAX 365 14613 465

Odgovorna osoba:
Mirjana Hrovat
diz. ing. arh.
Ovlaštena arhitektica
URBAN DESIGN d.o.o.
Mirjana Hrovat d.l.a.
ime, prezime i potpis

URBAN DESIGN


d.o.o. za prostorno i urbanističko planiranje, projektiranje i inženjering
ZAGREB, Kneža Mislava 12 tel/fax: 01 4612 460 01 4612 465 e-mail: urban-design@e-mail.hr

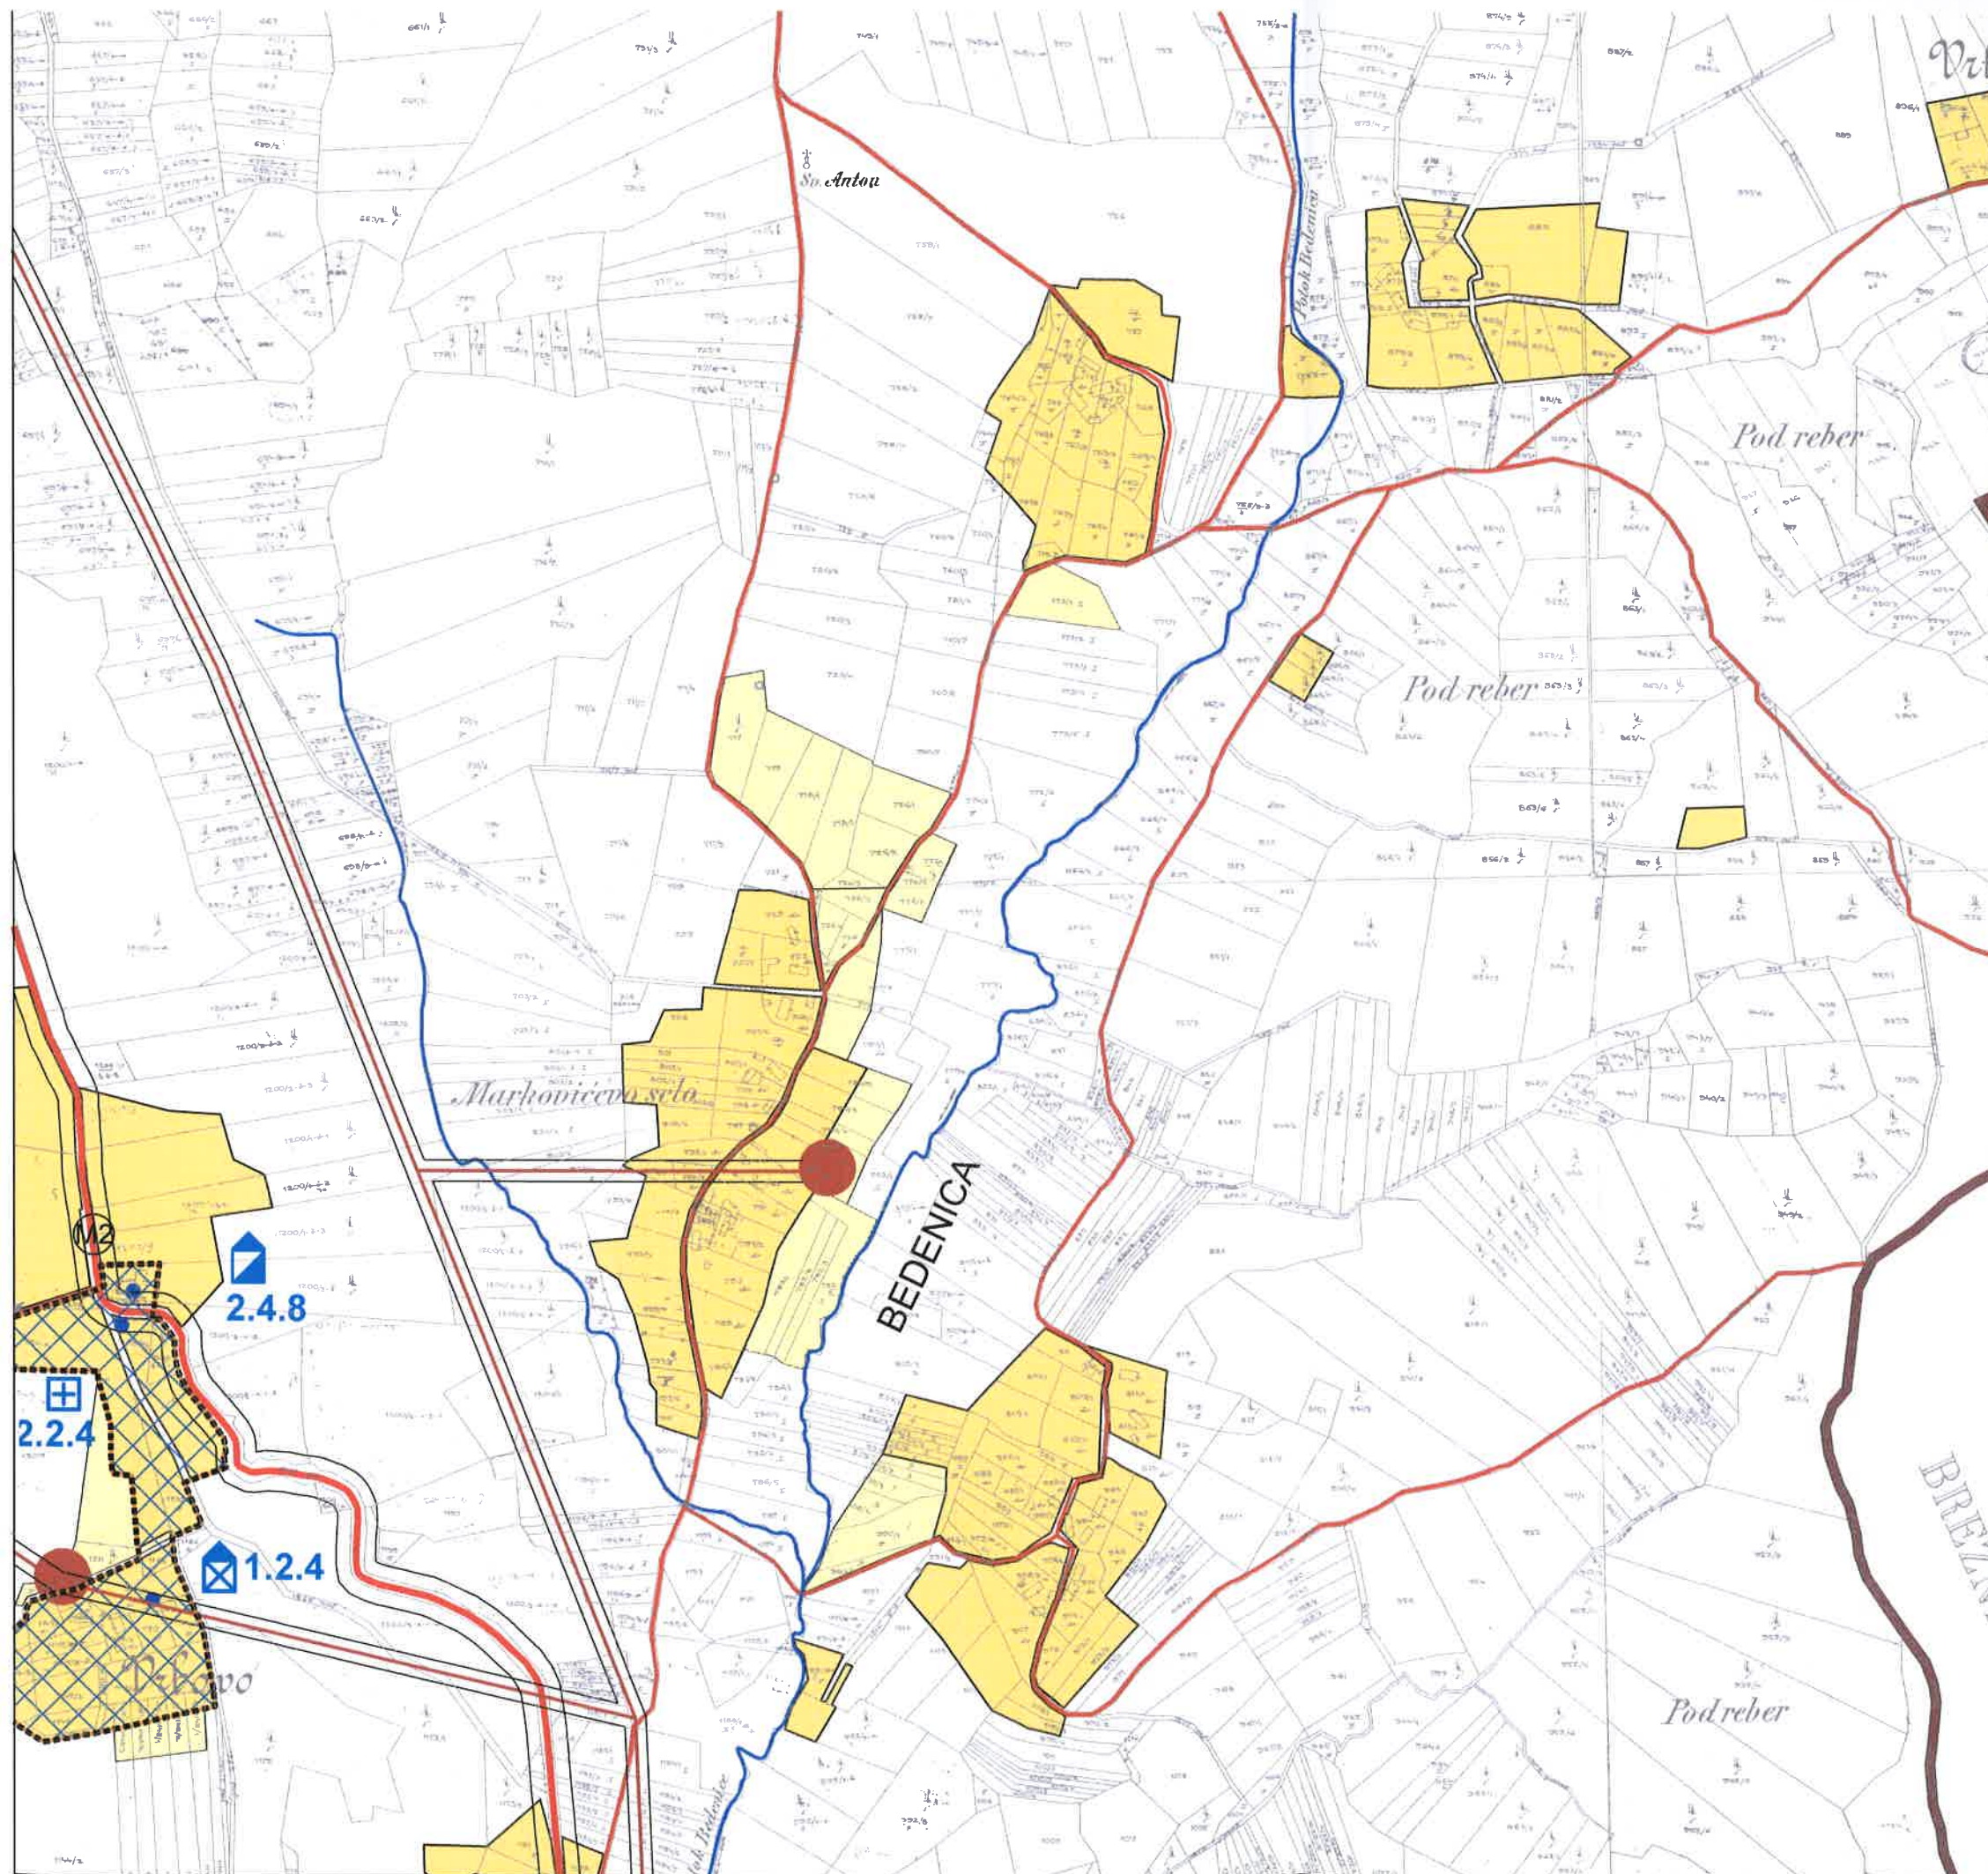

PROSTORNI PLAN UREĐENJA OPĆINA HRAŠĆINA

4. GRAĐEVINSKA PODRUČJA 1 : 5 000

LIST 18 / 22

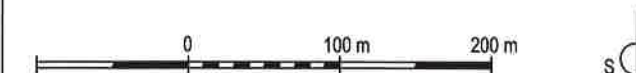


	1	2	3
4	5	6	
7	8	9	
10	11	12	
13	14	15	
16	17	18	19
20	21	22	

Počet pravne osobe koja je izradila plan:
**URBAN
DESIGN**
d.o.o.
za prostorno i urbanističko
planiranje, projektiranje i inženjering
ZAGREB, KNEZA MIŠLAVA 12
TEL/FAX 365 1 4612 461

Odgovorna osoba:
Mirjana Hrovat
dij. ing. arh.
Ovlaštena arhitektica
URBAN DESIGN d.o.o.
Mirjana Hrovat d.i.a.
Ime, prezime i potpis

URBAN DESIGN



d.o.o. za prostorno i urbanističko planiranje, projektiranje i inženjering
ZAGREB, KNEZA MIŠLAVA 12 | tel/fax: 31 4612 461 31 4612 461 | e-mail: urban-design@e-mail.hr

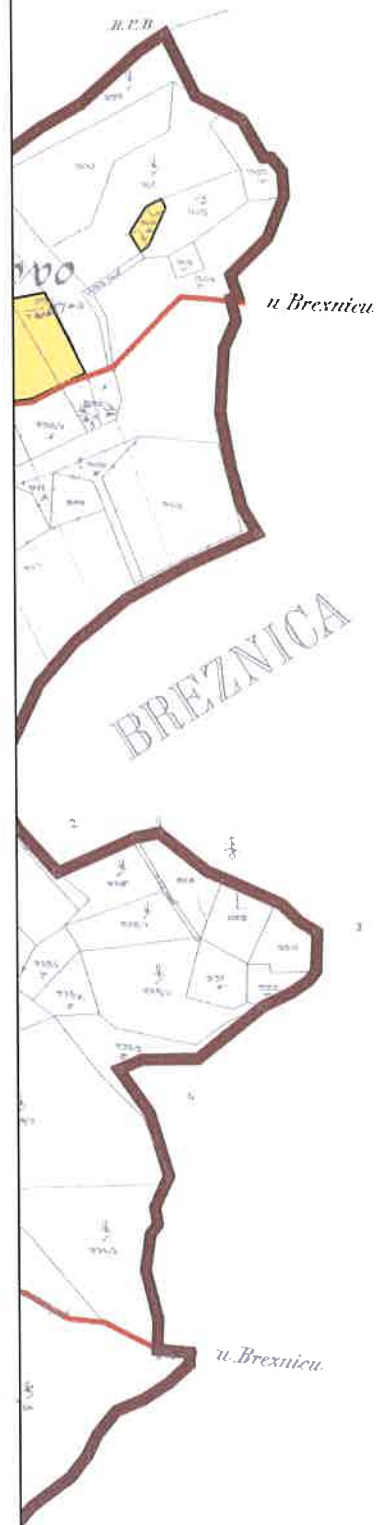

PROSTORNI PLAN UREĐENJA OPĆINA HRAŠČINA

4. GRAĐEVINSKA PODRUČJA 1 : 5 000

LIST 19 / 22

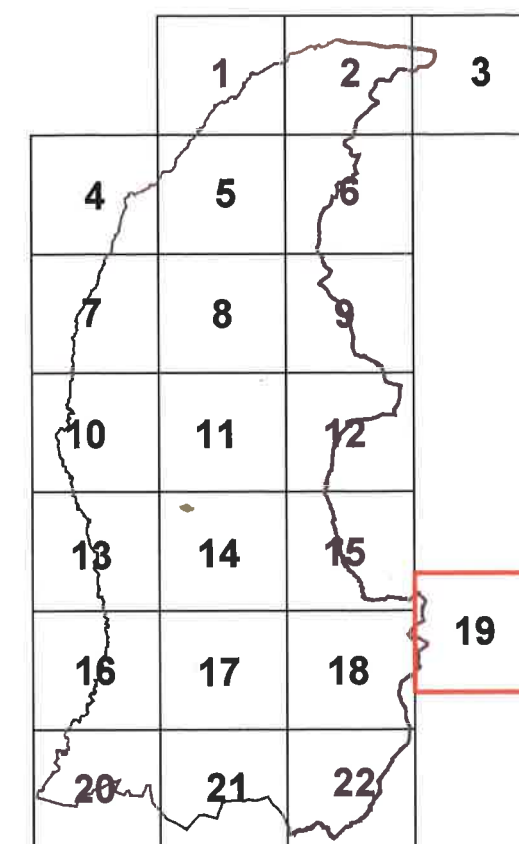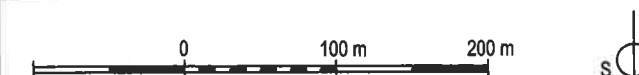


Počet pravne osobe koje je izradio plan:
URBAN DESIGN
d.o.o.
za prostorno i urbanističko
planiranje, projektiranje i inženjering
ZAGREB
KNEZA MISLAVA 12
TEL/FAX: 385 1 4612 461

Odgovorna osoba:
Mirjana Hrovat
dipl. ing. arh.
Ovlaštena arhitektica
URBAN DESIGN d.o.o.
223
Mirjana Hrovat d.i.e.
ime, prezime i potpis

URBAN DESIGN



d.o.o. za prostorno i urbanističko planiranje, projektiranje i inženjering
ZAGREB, Kneza Mislava 12 tel/fax: 31 4612 462 31 4612 462 e-mail: urban-design@amh.hr

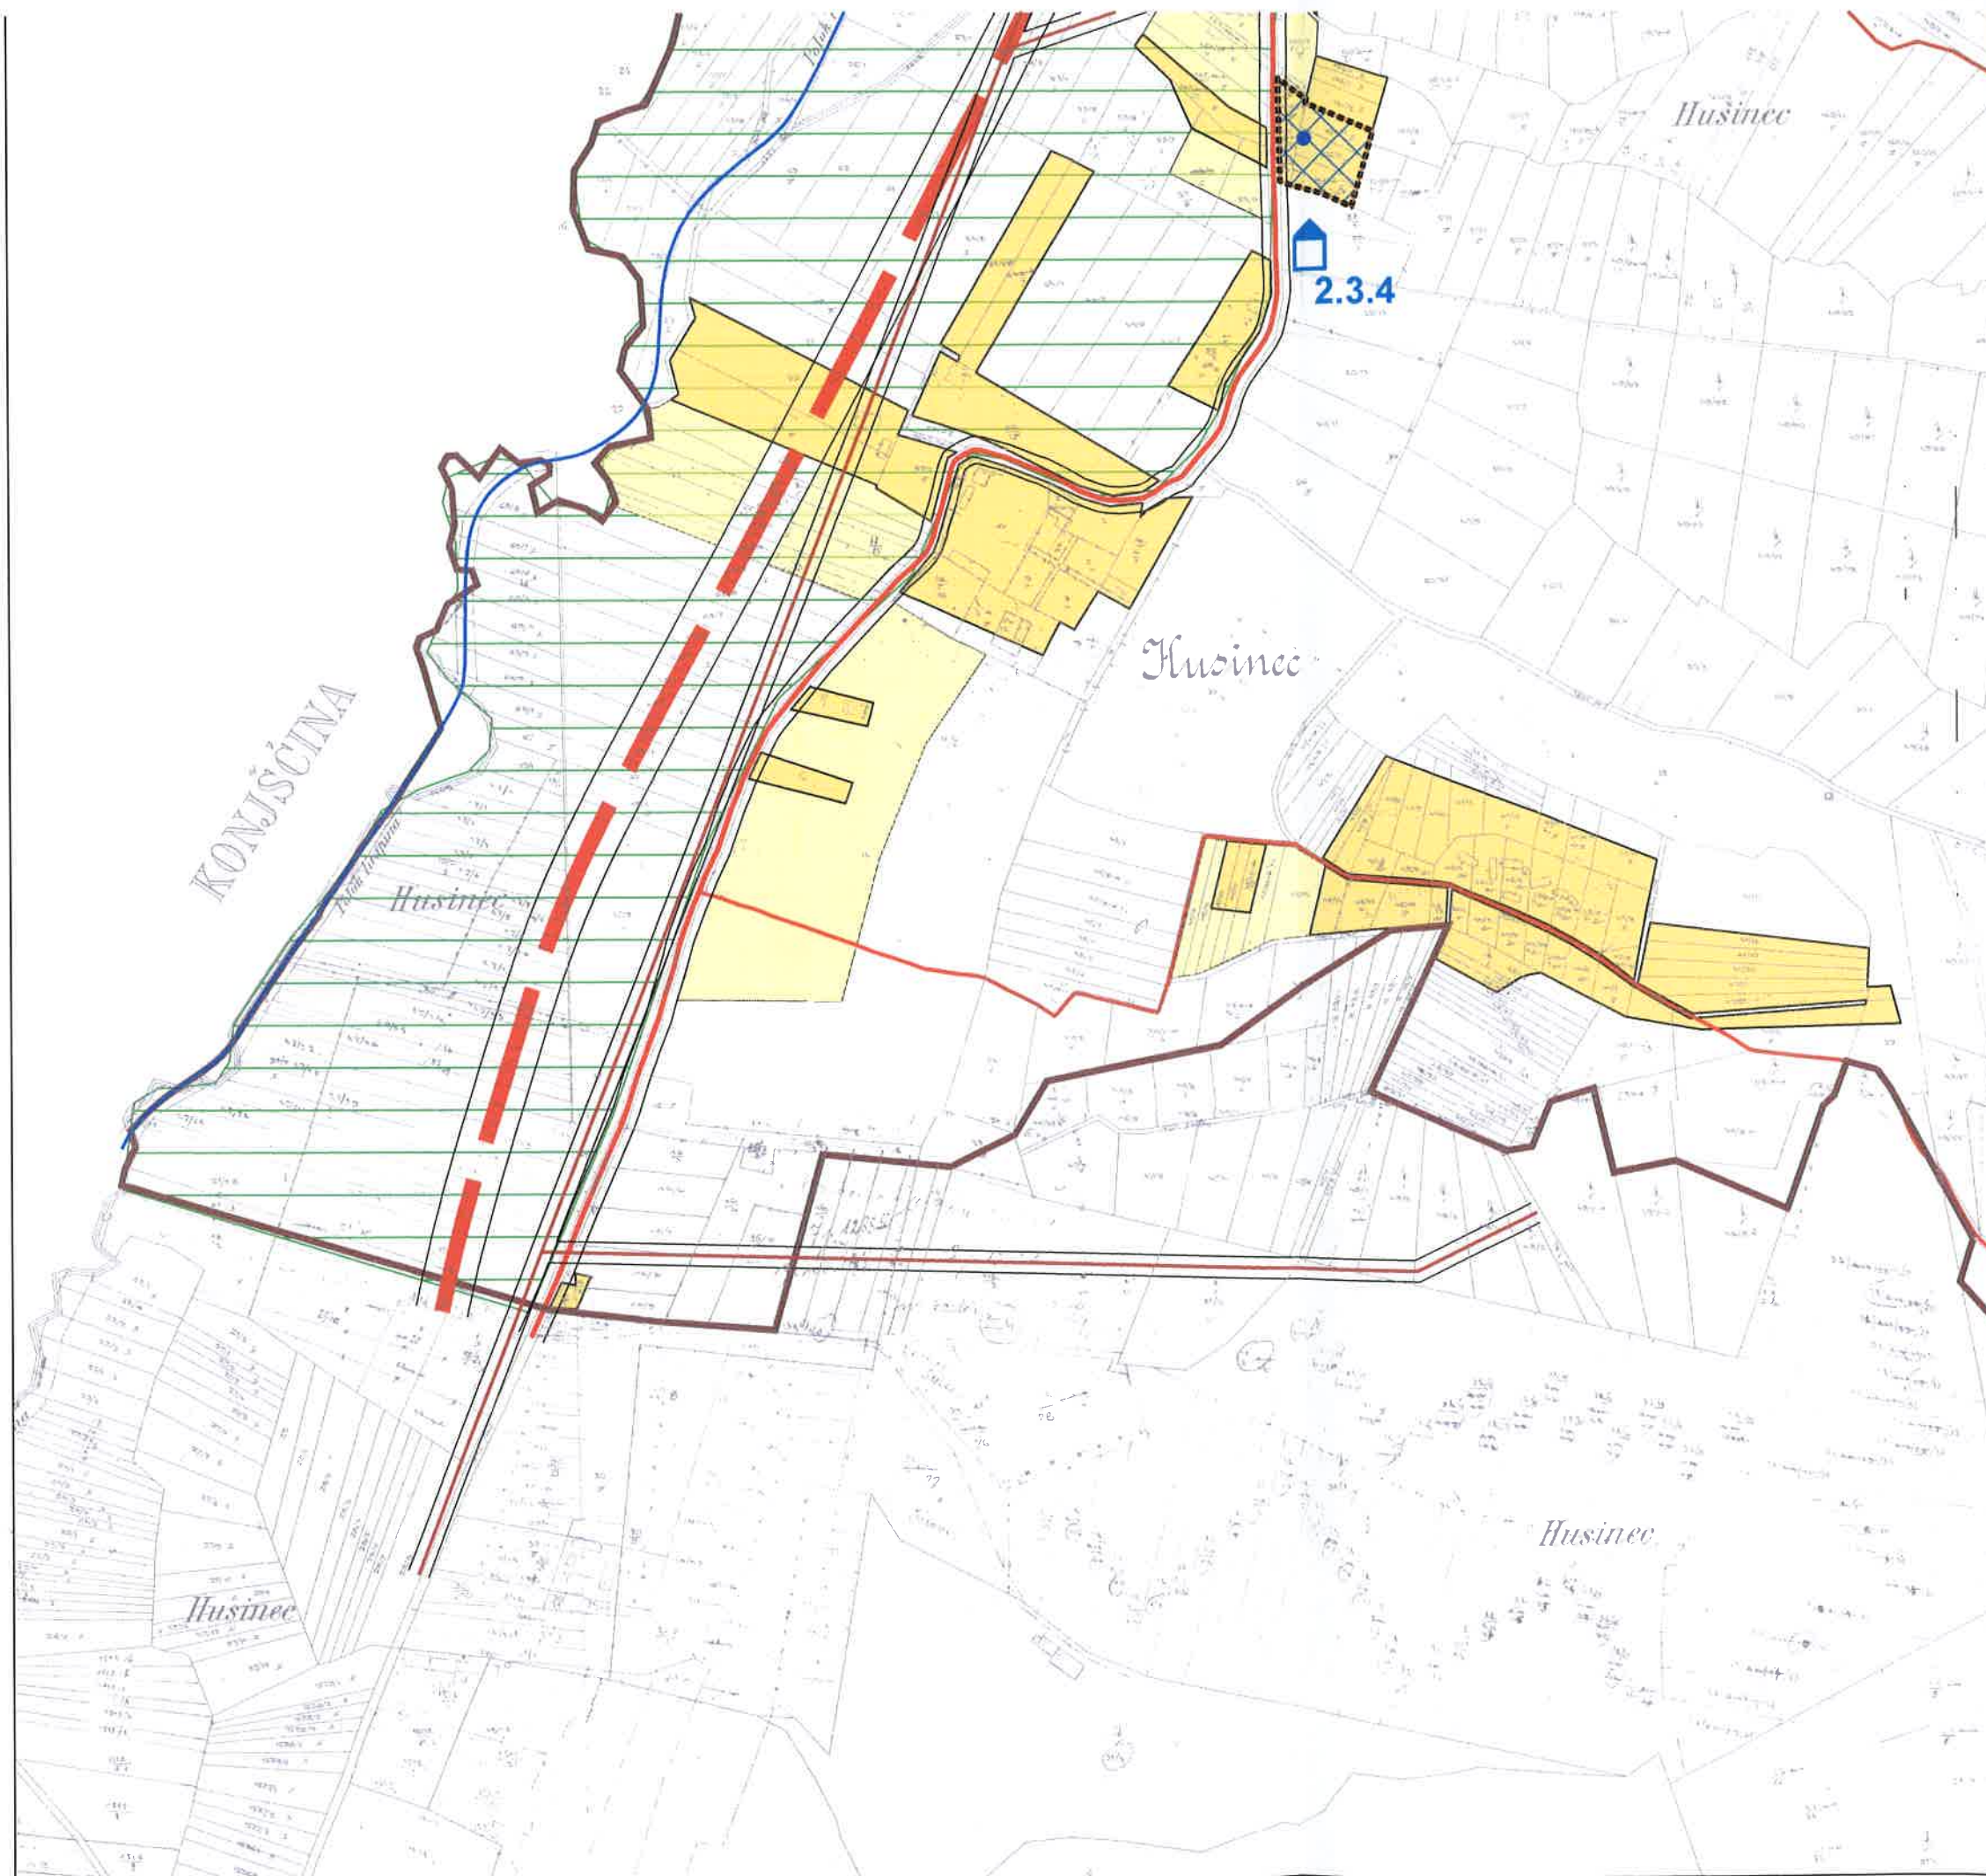

PROSTORNI PLAN UREĐENJA OPĆINA HRAŠĆINA

4. GRAĐEVINSKA PODRUČJA 1 : 5 000

LIST 20 / 22

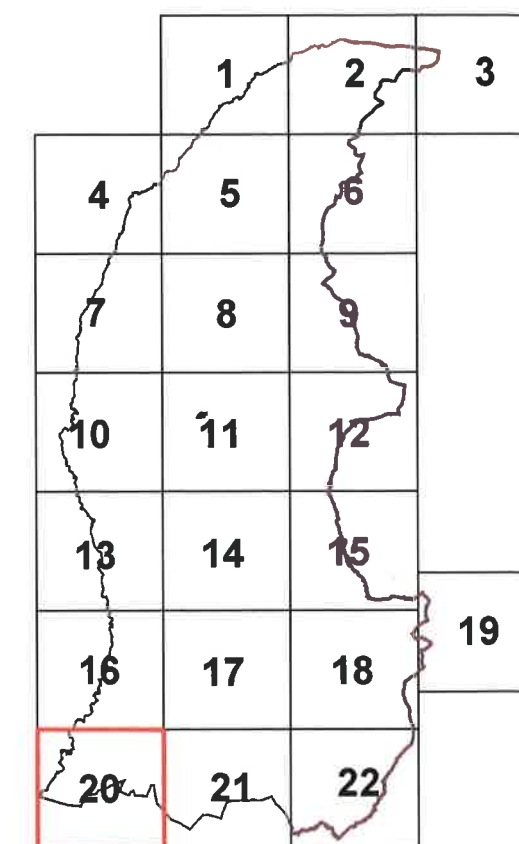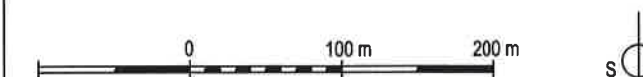


Pečat pravne osobe koja je izradila plan:
URBAN DESIGN
d.o.o.
za prostorno i urbanističko
planiranje i inženjering
ZAGREB
KNEŽA MISLAVA 12
TEL/FAX 01 4612 440 01 4612 440
e-mail: urban-design@emil.t-com.hr

Odgovorna osoba:
Mirjana Hrovat
d.o.o.
Urban Design d.o.o.
Mirjana Hrovat d.o.o.
ime, prezime i potpis

URBAN DESIGN



d.o.o. za prostorno i urbanističko planiranje, projektiranje i inženjering
ZAGREB, Kneza Mislava 12. tel/fax: 01 4612 440 01 4612 440 e-mail: urban-design@emil.t-com.hr

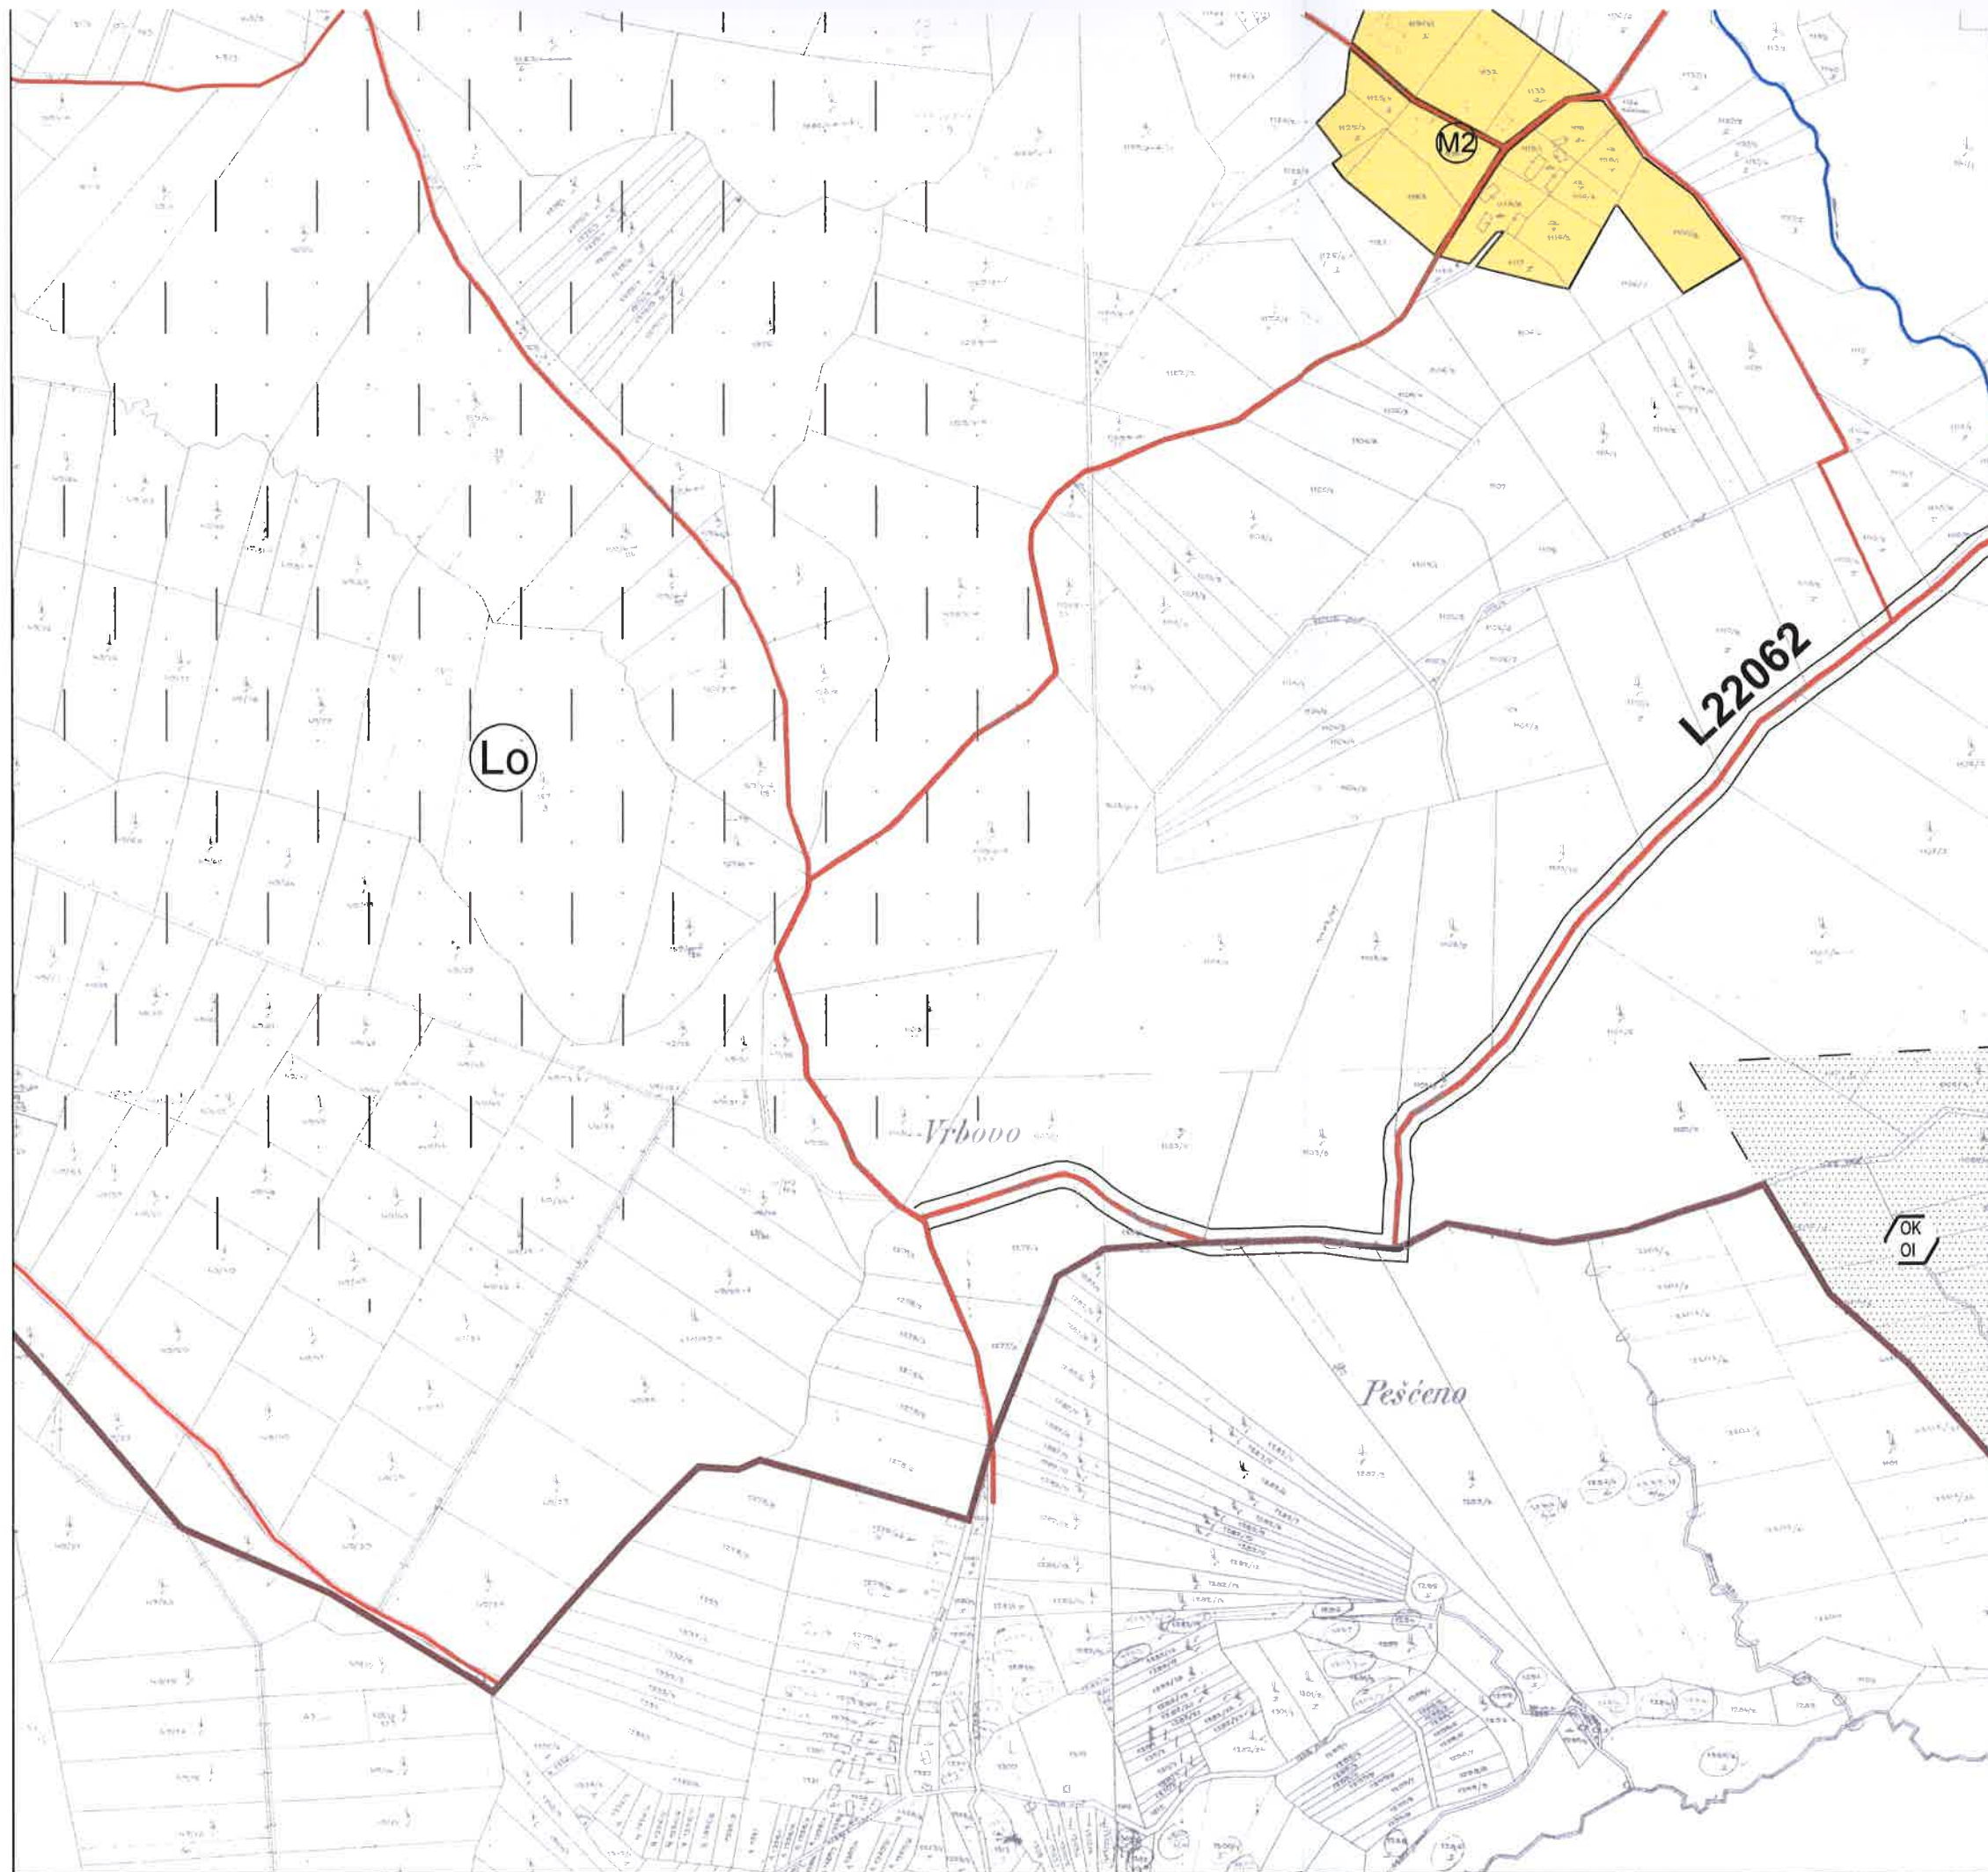

PROSTORNI PLAN UREĐENJA OPĆINA HRAŠĆINA

4. GRAĐEVINSKA PODRUČJA 1 : 5 000

LIST 21 / 22

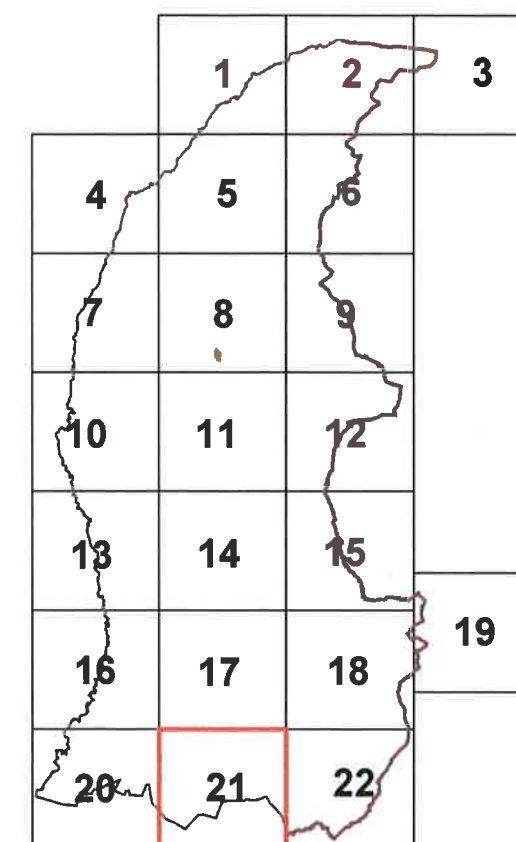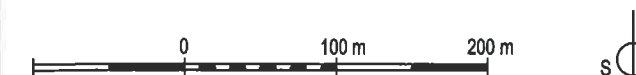


Pečat pravne osobe koja je izradila plan:
URBAN DESIGN
d.o.o.
za prostorno i urbanističko planiranje, projektiranje i inženjering
ZAGREB
KNEŽA MISLAVA 12
TEL/FAX: 385 1 4612 463

Odgovorne osobe:
Mirjana Hrovat
diz. ing. arh.
Ovlaštena arhitektica
URBAN DESIGN d.o.o.
Mirjana Hrovat d.l.a.
Ime, prezime i potpis

URBAN DESIGN

d.o.o. za prostorno i urbanističko planiranje, projektiranje i inženjering
ZAGREB, Kneza Mislava 12 tel/fax: 01 4612 463 01 4612 464 e-mail: urban-design@omnija.hr

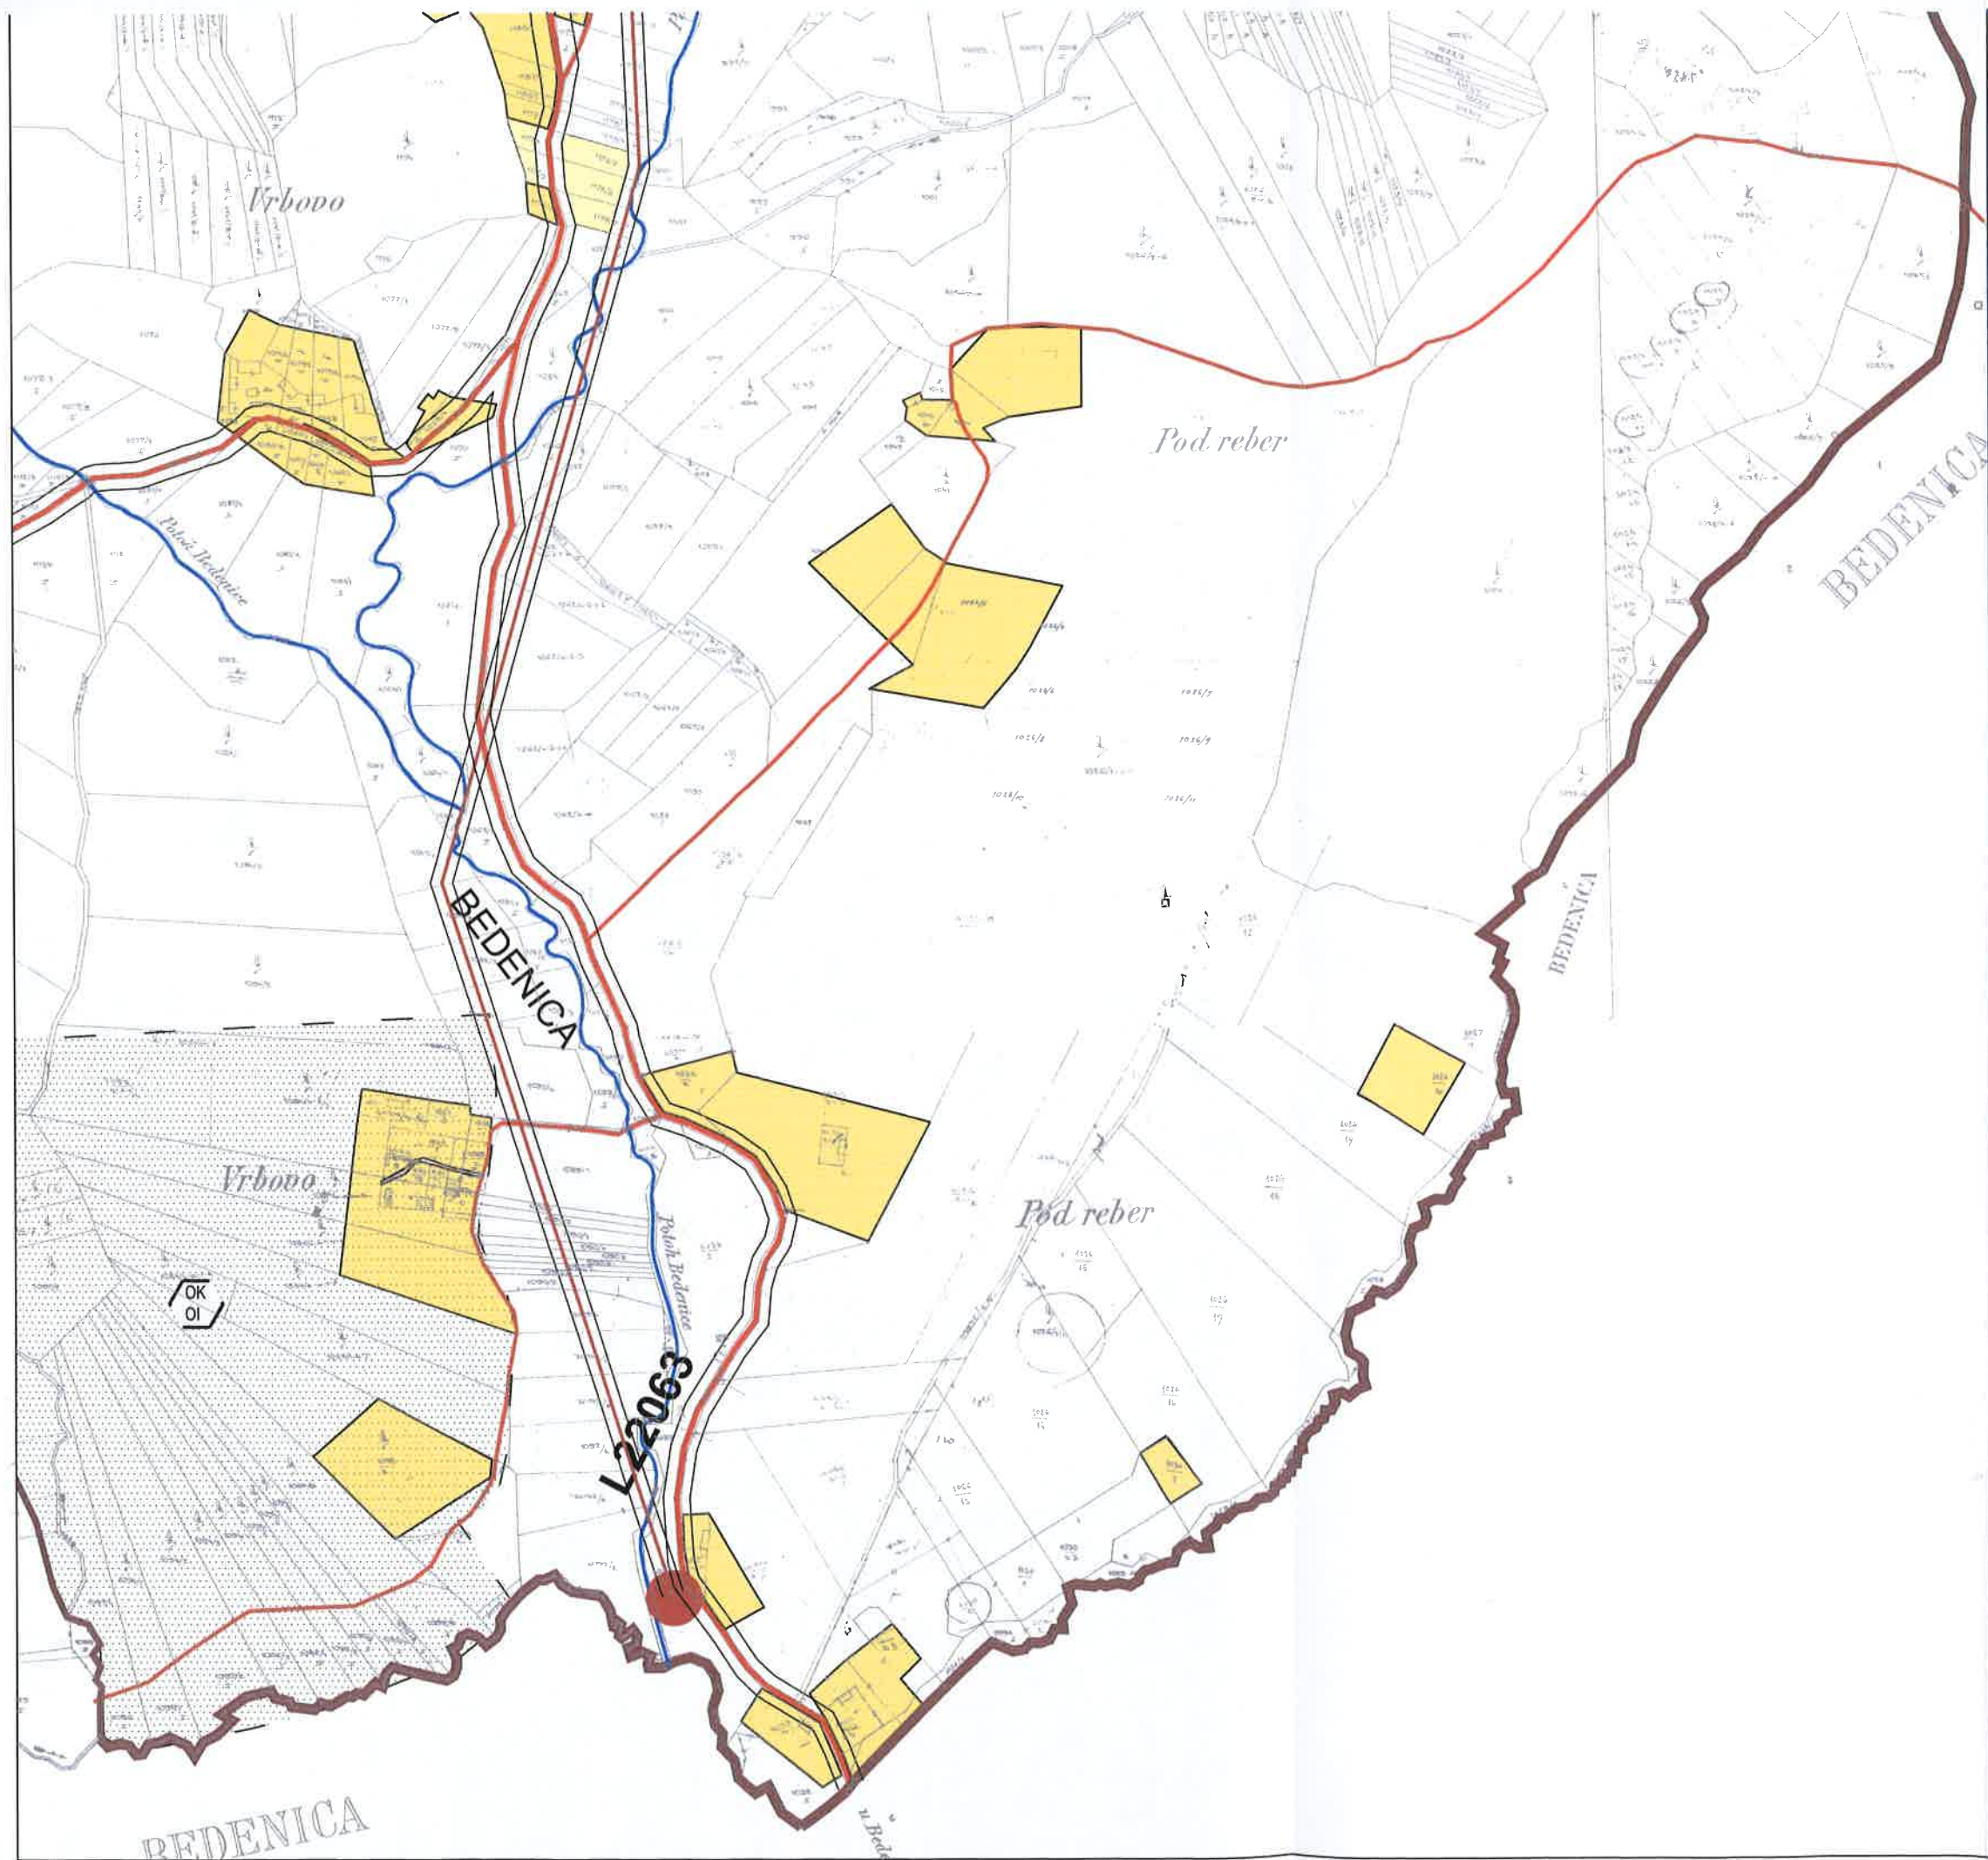

PROSTORNI PLAN UREĐENJA OPĆINA HRAŠĆINA

4. GRAĐEVINSKA PODRUČJA 1 : 5 000

LIST 22 / 22



	1	2	3
4	5	6	
7	8	9	
10	11	12	
13	14	15	
16	17	18	19
20	21	22	

Pažal pravne osobe koja je izradila plan:
URBAN DESIGN
d.o.o.
za prostorno i urbanističko
planiranje i inženjering
ZAGREB
KNEZA MISLAVA 12
TEL/FAX 01 4612 440 091 4612 440
e-mail: urban-design@emil.hr

Odgovorne osobe:
Mirjana Hrovat
dip. ing. arh.
Ovlaštena arhitektica
URBAN DESIGN d.o.o.
ZAGREB
Mirjana Hrovat d.j.a.
ime, prezime i potpis

URBAN DESIGN

d.o.o. za prostorno i urbanističko planiranje, projektiranje i inženjering
ZAGREB, Kneza Mislava 12 tel/fax: 01 4612 440 091 4612 440 e-mail: urban-design@emil.hr