


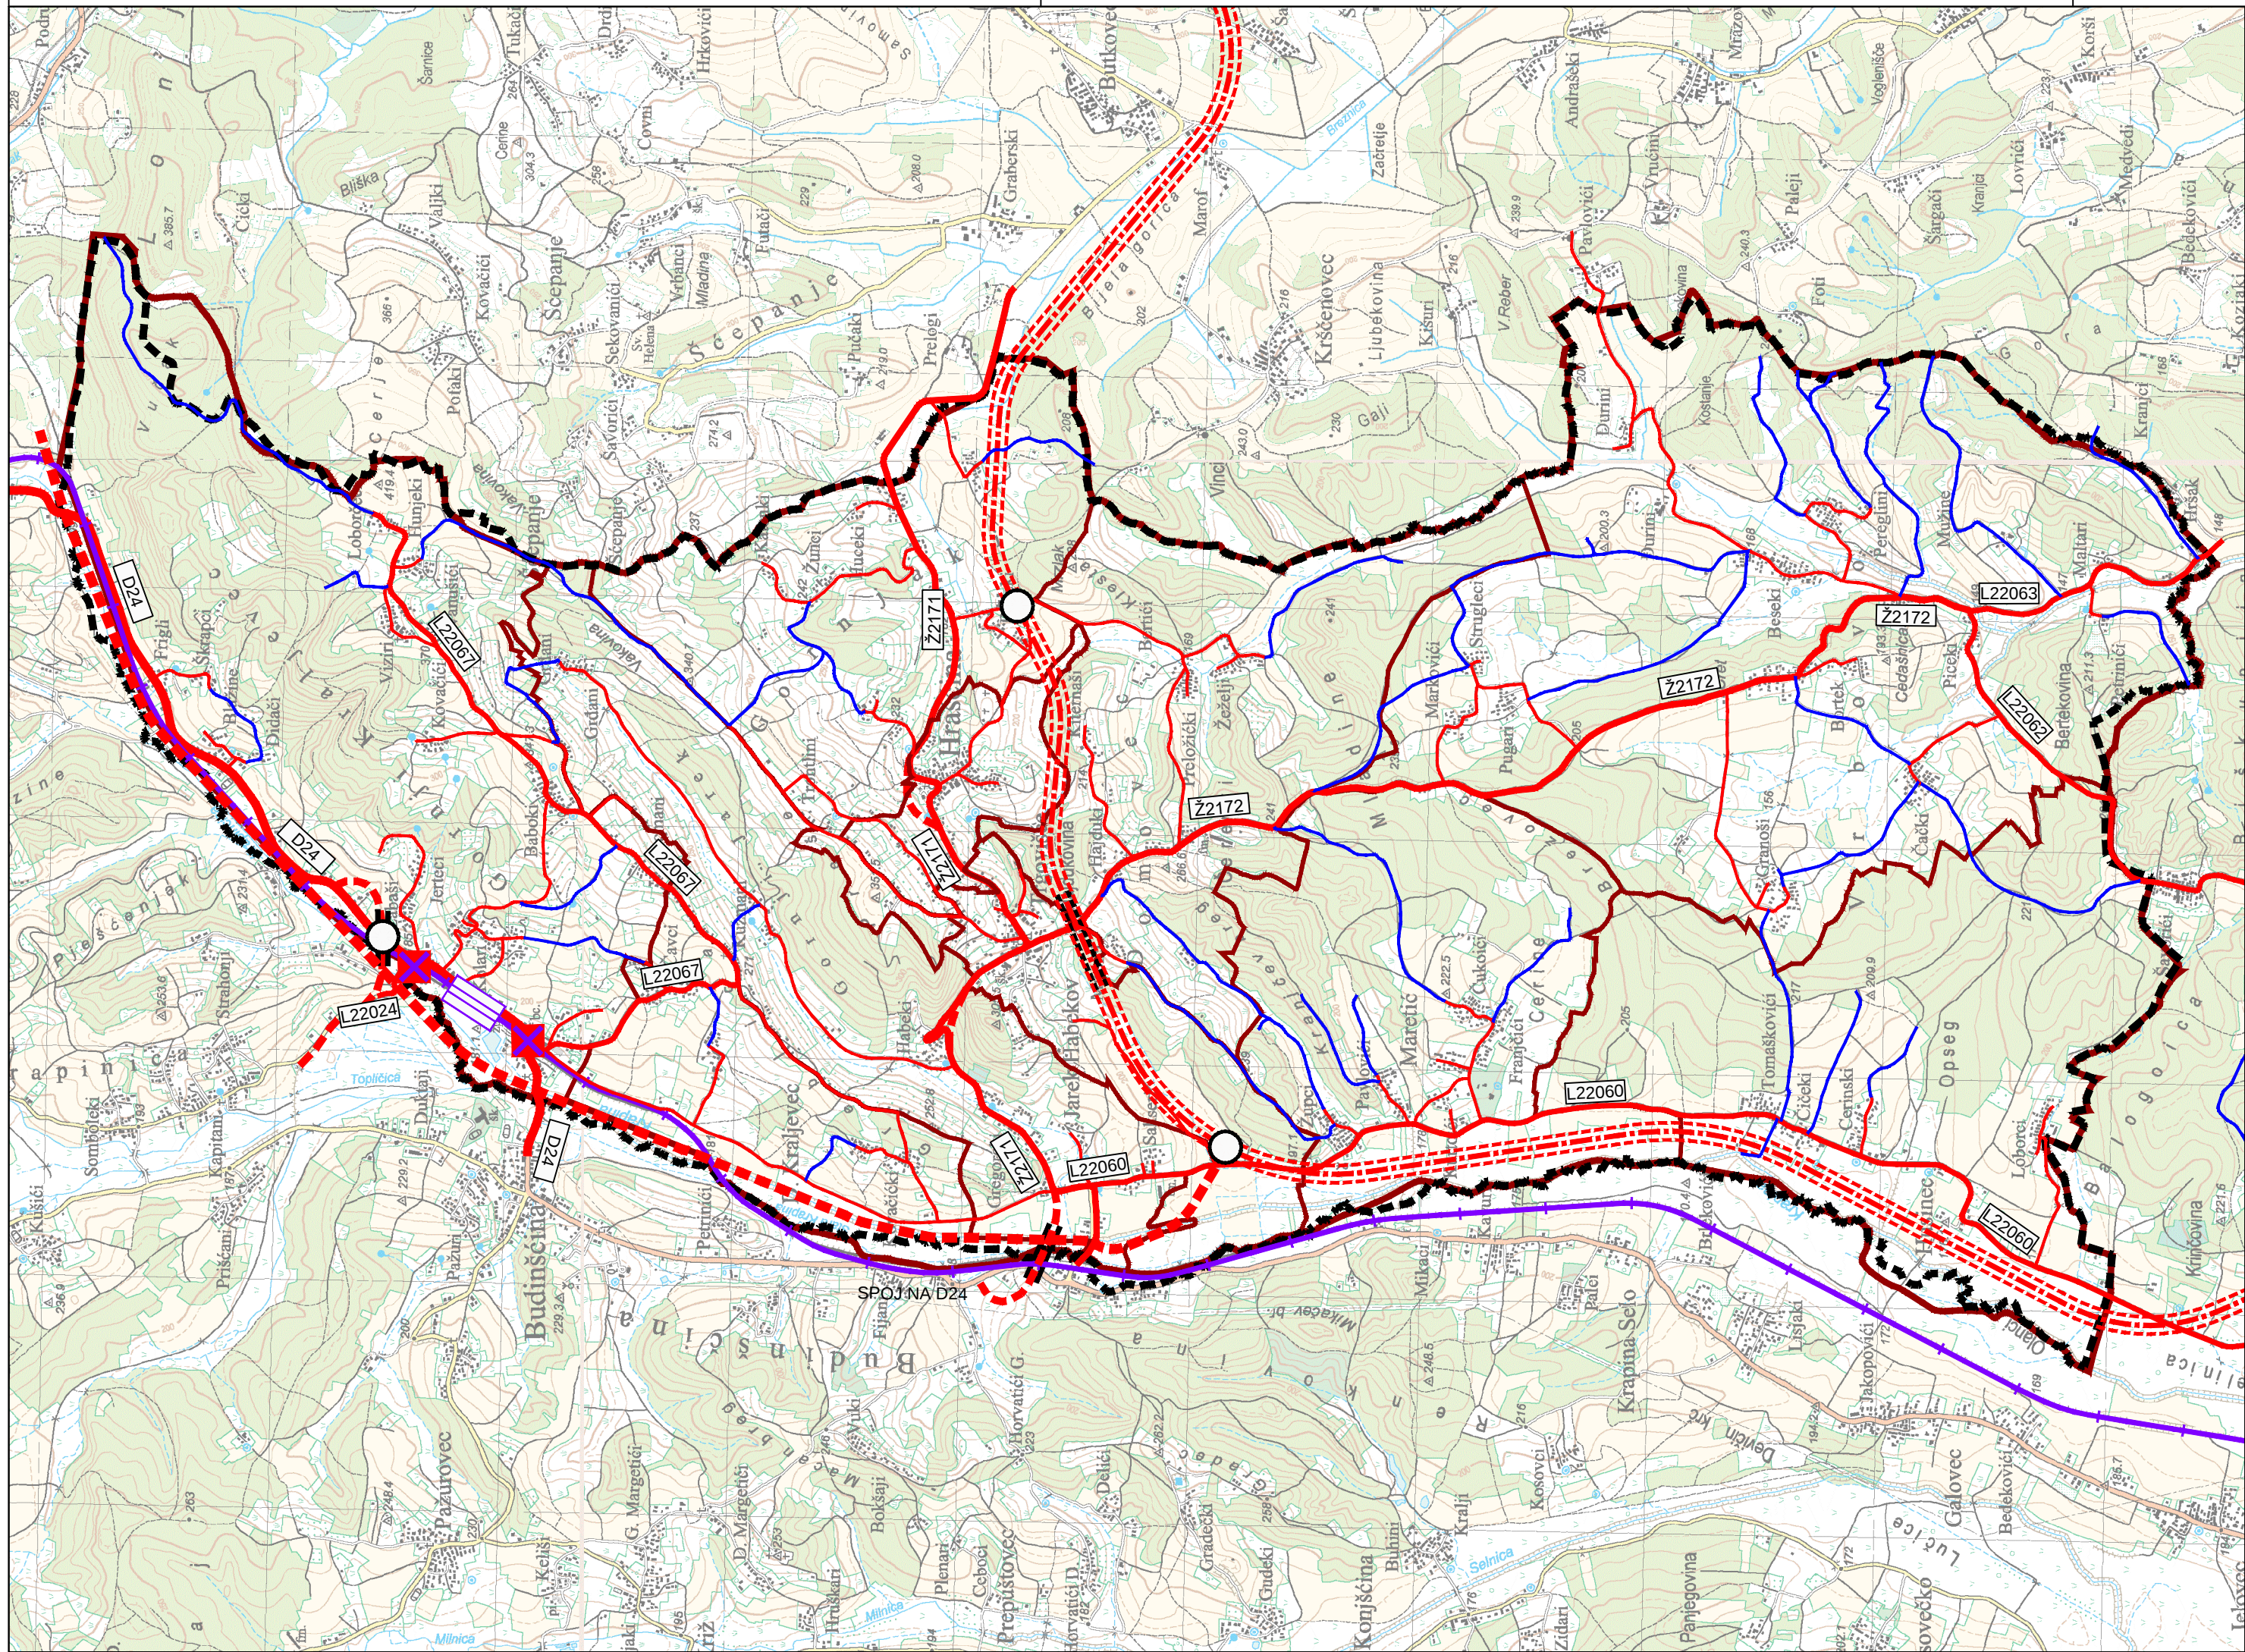

TUMAČ ZNAKOVA

TERITORIJALNE I STATISTIČKE GRANICE

- GRANICA OPĆINE
- GRANICA NASELJA
- OBUHVAAT PROSTORNOG PLANA UREĐENJA OPĆINE HRAŠĆINA

CESTOVNI PROMET

POSTOJEĆE	PLANIRANO
D24	DRŽAVNA CESTA D24 Zlatar Bistrica (D29) - Konjščina - Budinščina - Grana (D3 - D22) - Varaždinske Toplice - Ludbreg (D2)
Ž2171	ŽUPANIJSKE CESTE Ž2171 Budinščina (D24) - Gornjaki - Breznički Hum (D3) Ž2172 Trgovišće (Ž2171) - Vrbovo (L22062/L22063)
L22024	LOKALNE CESTE L22024 Krapinica (L22023) - Gornji Kraljevec (D24) L22060 Jarek Habekov (Ž2171) - Jertovec (D540) L22062 Pešćeno (L22060) - Vrbovo (Ž2172/L22063) L22063 Vrbovo (Ž2172/L22062) - Turkovčina (Ž2206) L22067 Gornji Kraljevec (D24 - nerazvrstana cesta)
	NERAZVRSTANE CESTE
	NERAZVRSTANE CESTE - MAKADAM
	RASKRIŽJE CESTA U DVIJE RAZINE
	MOST
	TUNEL
	MOGUĆA (ALTERNATIVNA) TRASA CESTE

ŽELJEZNIČKI PROMET

POSTOJEĆE	PLANIRANO
	ŽELJEZNIČKA PRUGA ZA REGIONALNI PROMET R201 Zaprešić - Zabok - Varaždin - Čakovec
	PUTNIČKI MEĐUMJESNI KOLODVOR
	CESTOVNI PRIJELAZ U JEDNOJ RAZINI

Af



KRAPINSKO-ZAGORSKA ŽUPANIJA

OPĆINA HRAŠĆINA



0 500 1000 1500 2000 m

Županija: KRAPINSKO-ZAGORSKA Općina: HRAŠĆINA

Naziv prostornog plana:

V. Izmjene i dopune PROSTORNOG PLANA UREĐENJA OPĆINE HRAŠĆINA

Naziv kartografskog prikaza:

2. INFRASTRUKTURNI SUSTAVI Promet

Broj kartografskog prikaza:

2.A.

Mjerilo kartografskog prikaza:

1:25000

Pravna osoba/tijelo koje je izdalo Plan:


Sveučilište u Zagrebu, ARHITEKTONSKI FAKULTET,
Zavod za urbanizam, prostorno planiranje i pejzažnu arhitekturu
10000 Zagreb, fra Andrije Katića Miočića 26, tel.01/4639-333

Predstojnik Zavoda:

Prof.dr.sc. DAMIR KRAJNJK, dipl.ing.arh.

Odgovorni voditelj:

Prof.dr.sc. NENAD LIPOVAC, dipl.ing.arh.

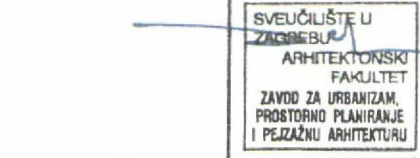

Žig pravne osobe/tijela koje je izdalo Plan:



Žig Odgovornog voditelja:

Stručni tim u izradi Plana:

Prof.dr.sc. NENAD LIPOVAC, dipl.ing.arh.
LUCIJA ANTON, mag.ing.arch.

IVAN PALANOVIĆ, ing.građ. (vodoopskrba i odvodnja)
MARIO MATEJČIĆ, mag.ing.arch. (suradnik)

Odluka predstavničkog tijela o izradi Plana:

Hrašćinski glasnik - Službeni glasnik Općine Hrašćina br. 3/23

Odluka predstavničkog tijela o donošenju Plana:

Hrašćinski glasnik - Službeni glasnik Općine Hrašćina br. 1/24

Objava javne rasprave: 29.11.2023. - mpci.gov.hr
29.11.2023. - opcina-hrascina.hr
29.11.2023. - oglasna ploča
29.11.2023. - 24 sata

Javni uvid: 30.11.2023. - 07.12.2023.
Javno izlaganje: 04.12.2023.

Žig tijela odgovornog za provođenje javne rasprave:



Odgovorna osoba za provođenje javne rasprave:

Pročelnica
Ivana Čavec

Mišljenje Zavoda za prostorno planiranje prema članku 107. Zakona o prostornom uređenju, 114/18, 39/19, 98/19, 67/23

Klasa: 350-02/23-01/04

Ur.broj: 2140-46-24-6

Datum: 29.01.2024.

Predsjednik predstavničkog tijela:

Predsjednica općinskog vijeća
Lubica Mikulić

Istovjetnost ovog prostornog plana s izvornikom ovjerava:

Pročelnik
Branko Lukac

Žig nadležnog tijela:

Žig nadležnog tijela: