


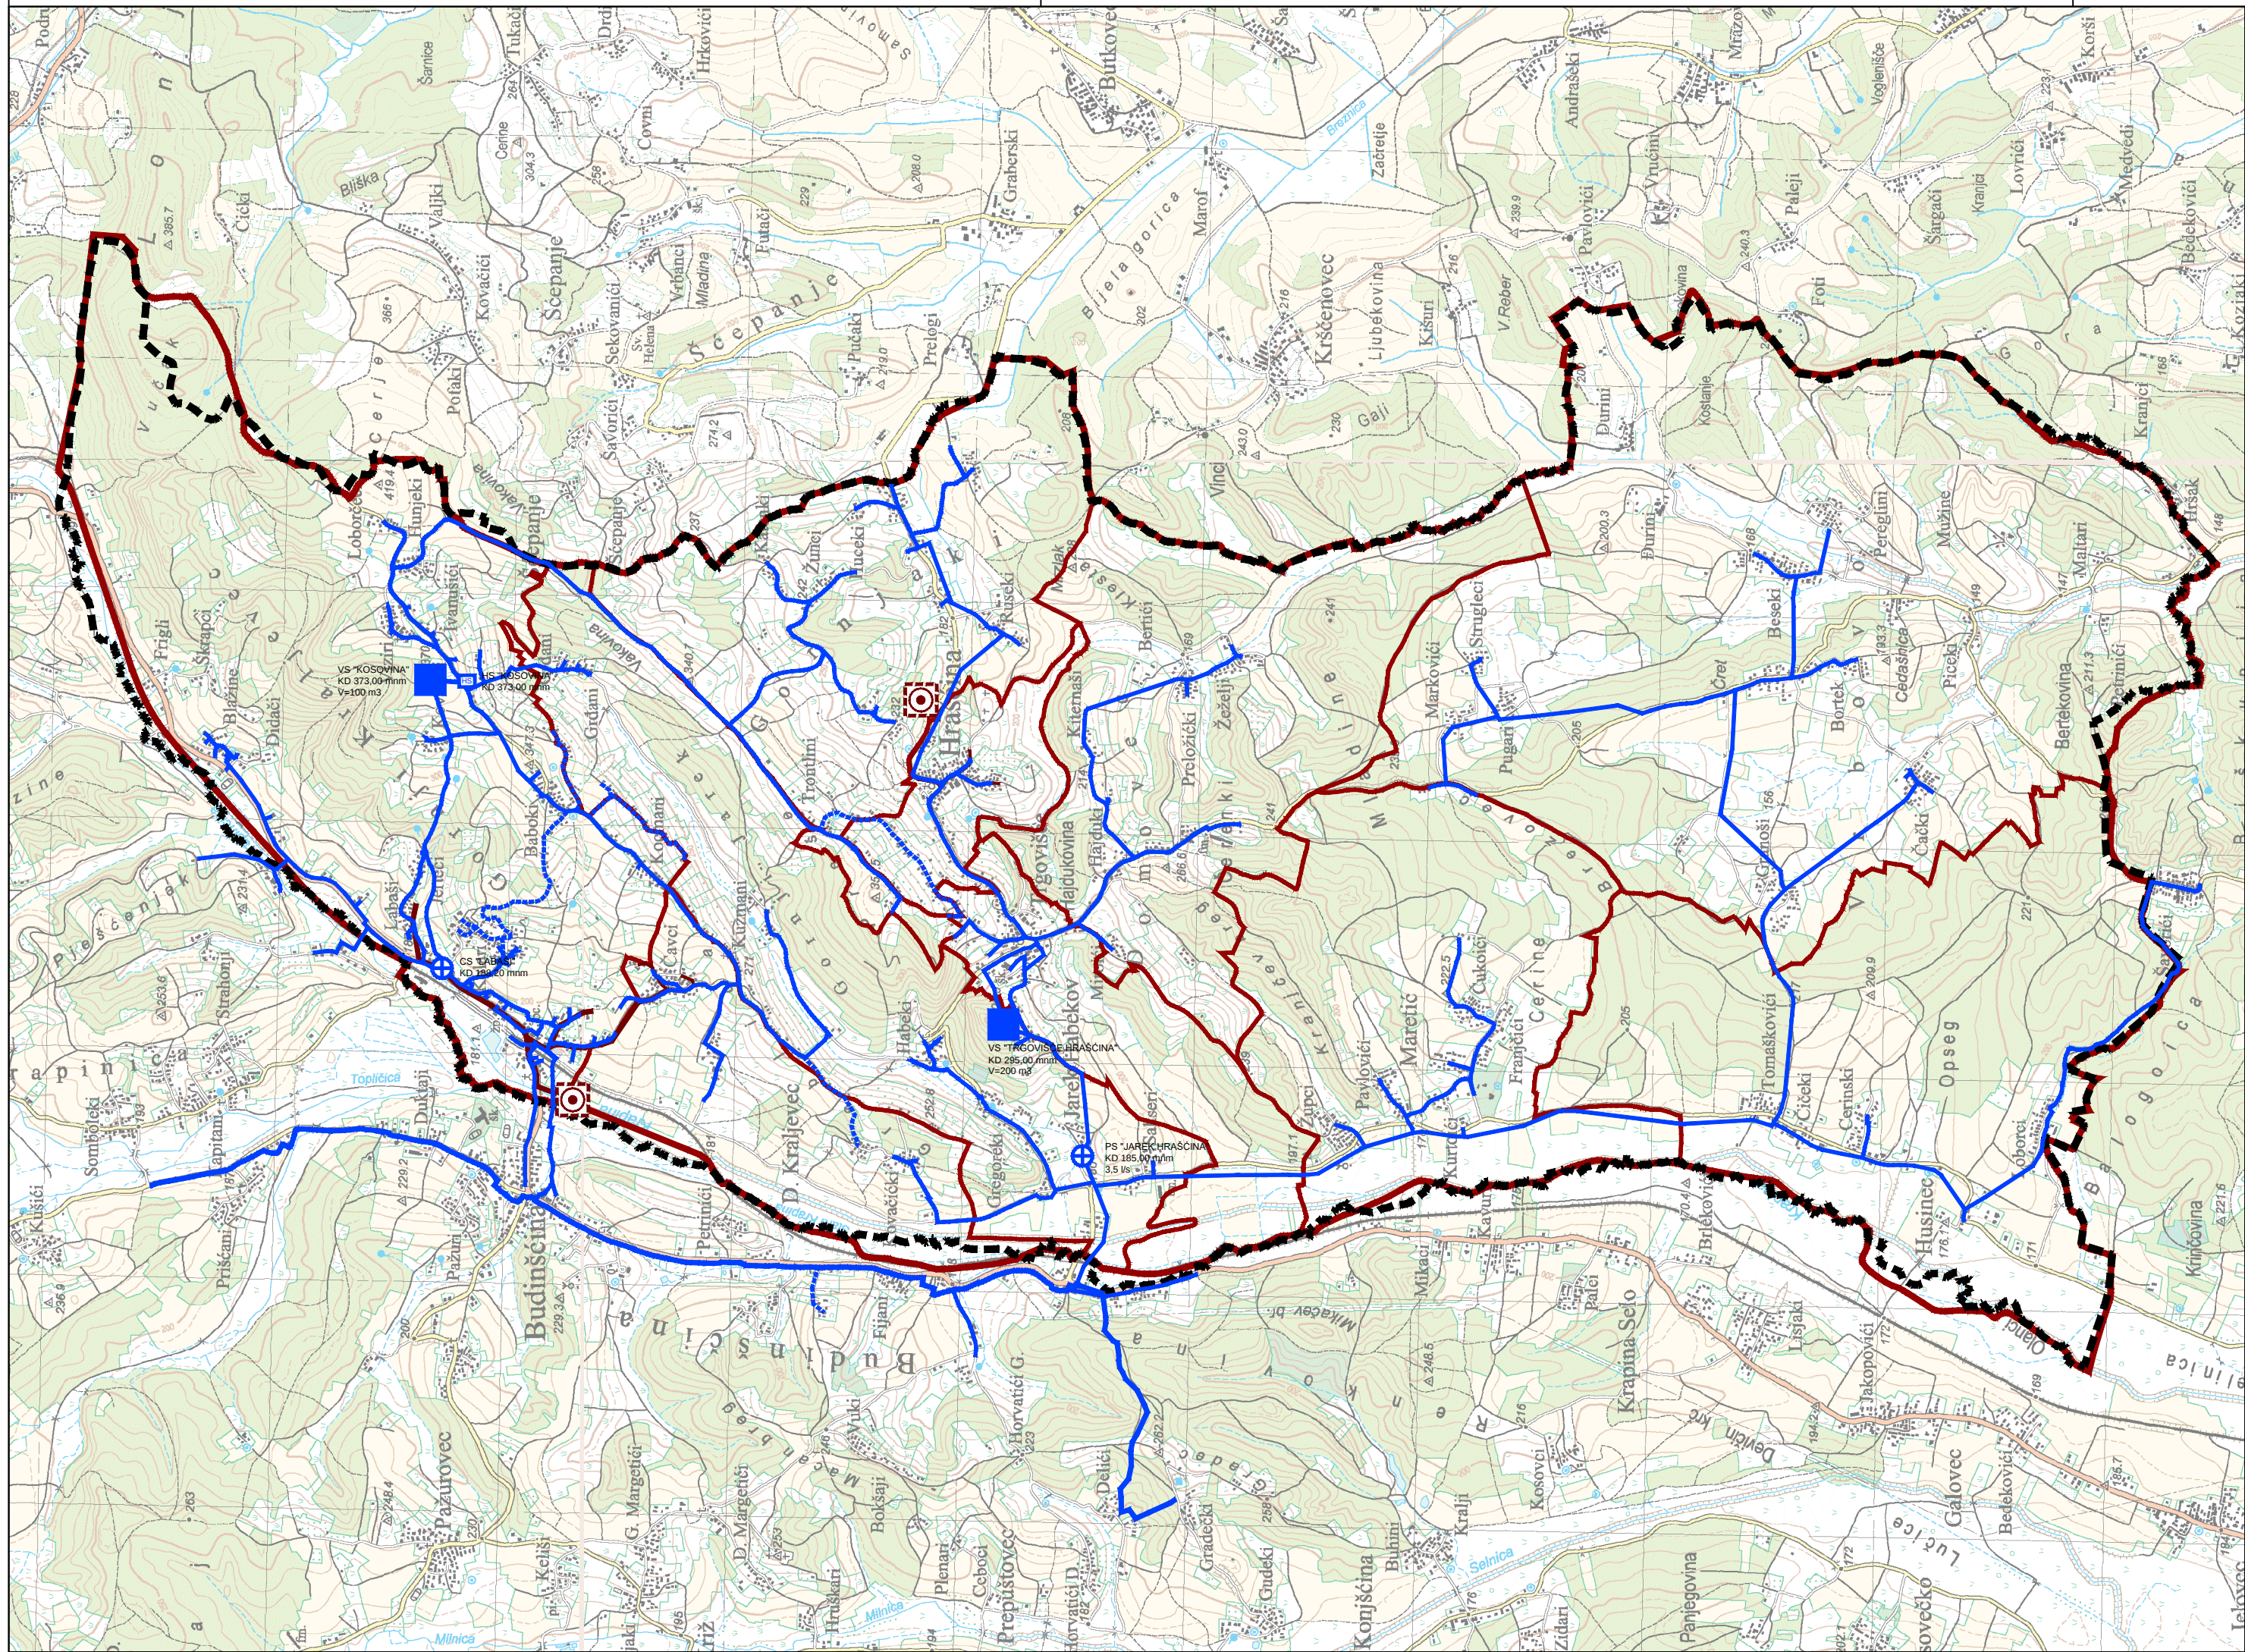

TUMAČ ZNAKOVA	
TERITORIJALNE I STATISTIČKE GRANICE	
	GRANICA OPĆINE
	GRANICA NASELJA
	OBUHVAT PROSTORNOG PLANA UREĐENJA OPĆINE HRAŠĆINA
VODOOPSKRBA	
POSTOJEĆE	PLANIRANO
	MAGISTRALNI VODOOPSKRBNI CJEVOVOD
	OSTALI VODOOPSKRBNI CJEVOVOD
	VODOSPREMA
	CRPNA STANICA
	HIDROFORSKA STANICA
ODVODNJA OTPADNIH VODA	
POSTOJEĆE	PLANIRANO
	GLAVNI ODVODNI KANAL (KOLEKTOR)
	OSTALI ODVODNI KANALI
	UREĐAJ ZA PROČIŠĆAVANJE OTPADNIH VODA

Af

KRAPINSKO-ZAGORSKA ŽUPANIJA

OPĆINA HRAŠĆINA

S

0500100015002000 m

Županija: KRAPINSKO-ZAGORSKA

Općina: HRAŠĆINA

Naziv prostornog plana:

V. Izmjene i dopune
PROSTORNOG PLANA UREĐENJA
OPĆINE HRAŠĆINA

Naziv kartografskog prikaza:

2. INFRASTRUKTURNI SUSTAVI
VODOOPSKRBA I ODVODNJA

Broj kartografskog prikaza: 2.D.

Mjerilo kartografskog prikaza: 1:25000

Pravna osoba/tijelo koje je izadilo Plan:

Sveučilište u Zagrebu, ARHITEKTONSKI FAKULTET,
Zavod za urbanizam, prostorno planiranje i pejzažnu arhitekturu
10000 Zagreb, fra Andrije Katice Miočića 26, tel.01/4639-333

Predstojnik Zavoda:
Prof.dr.sc. DAMIR KRAJNİK, dipl.ing.arh.

Odgovorni voditelj:
Prof.dr.sc. NENAD LIPOVAC, dipl.ing.arh.

Žig pravne osobe/tijela koje je izadilo Plan:

Žig odgovornog voditelja:

Stručni tim u izradi Plana:
Prof.dr.sc. NENAD LIPOVAC, dipl.ing.arh.
LUCIJA ANTON, mag.ing.arch.

IVAN PALANOVIĆ, ing.građ. (vodoopskrba i odvodnja)
MARIO MATEJČIĆ, mag.ing.arch. (suradnik)

Odluka predstavničkog tijela o izradi Plana:
Hrašćinski glasnik - Službeni glasnik Općine Hrašćina br. 3/23

Odluka predstavničkog tijela o donošenju Plana:
Hrašćinski glasnik - Službeni glasnik Općine Hrašćina br. 1/24

Objava javne rasprave: 29.11.2023. - mpci.gov.hr
29.11.2023. - opcina-hrascina.hr
29.11.2023. - oglasna ploča
29.11.2023. - 24 sata

Javni uvid:
30.11.2023. - 07.12.2023.
Javno izlaganje:
04.12.2023.

Žig tijela odgovornog za provođenje javne rasprave:

Odgovorna osoba za provođenje javne rasprave:
Pročelnica
Ivana Čavec

Mišljenje Zavoda za prostorno planiranje prema članku 107. Zakona o prostornom uređenju, 114/18, 39/19, 98/19, 67/23
Klasa: 350-02/23-01/04
Ur.broj: 2140-46-24-6
Datum: 29.01.2024.

Predsjednik predstavničkog tijela:
Predsjednica općinskog vijeća
Lubica Mikulić

Istovjetnost ovog prostornog plana s izvornikom ovjerava:
Pročelnik
Branko Lukac

Žig nadležnog tijela:

Žig nadležnog tijela: